STATE	PROJECT NO.	YEAR	SHEET NO.	TOTAL SHEETS
KANSAS	87 N-0203-01	2003	46	48

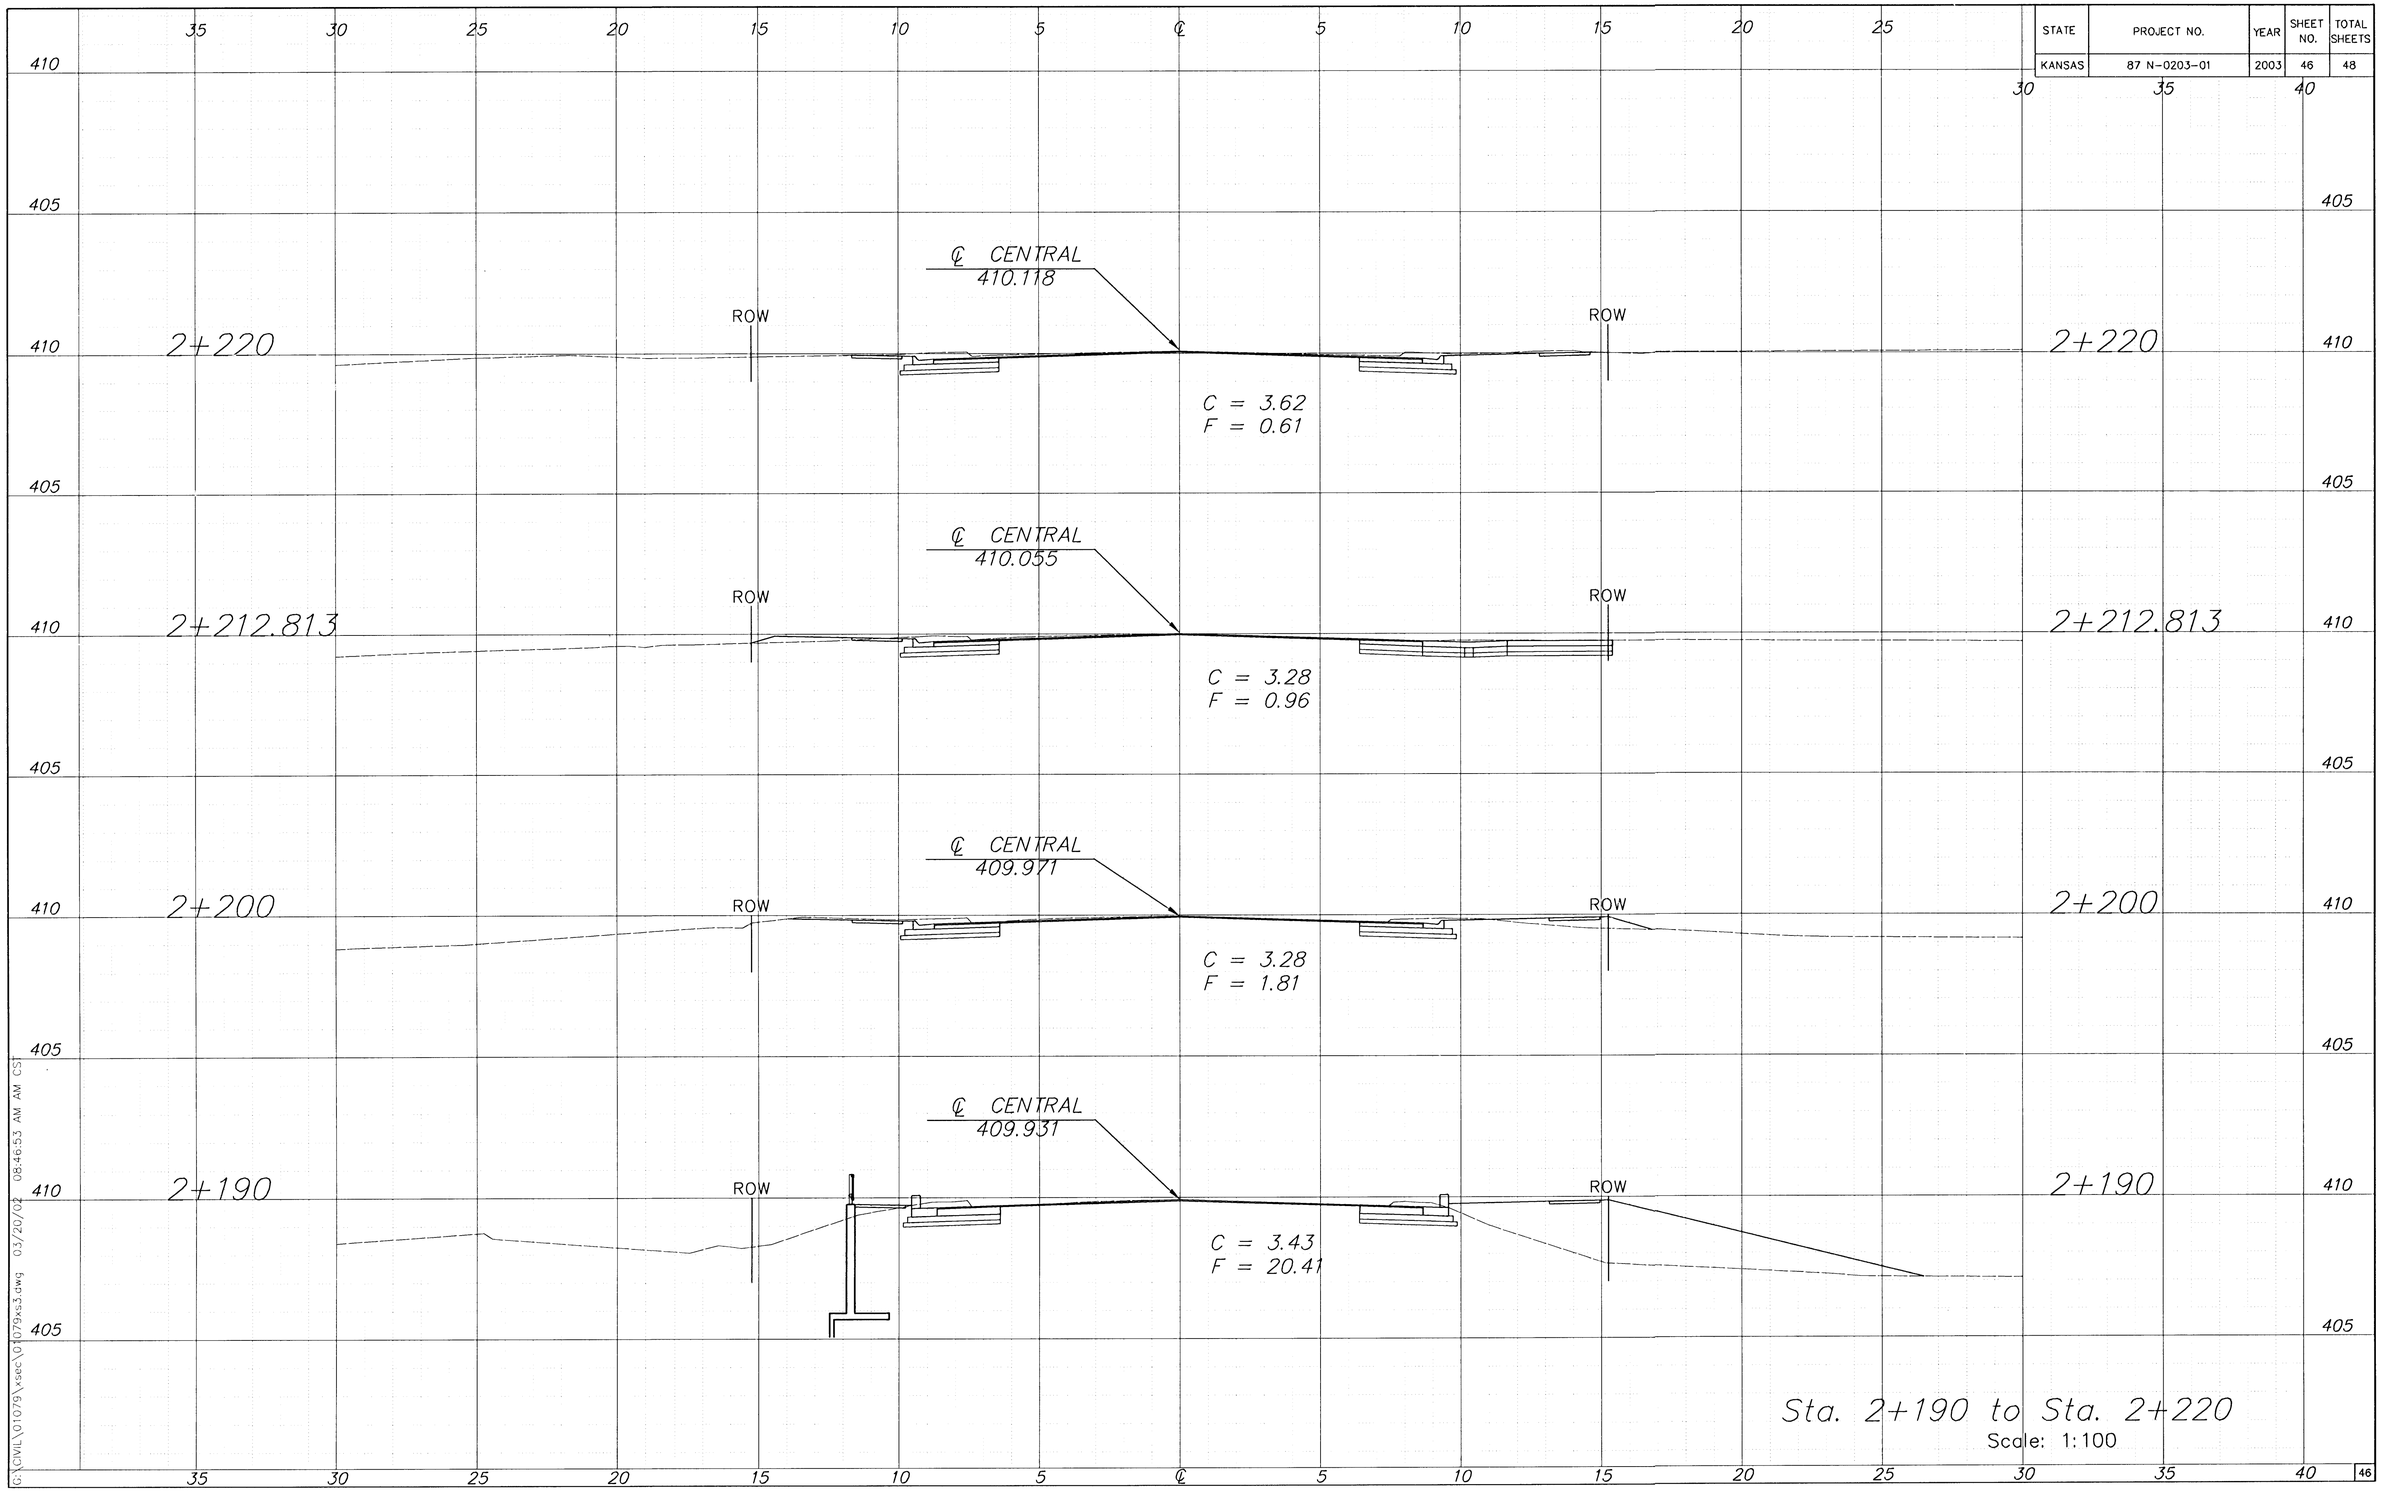

G:\CIVIL\01079\xsec\01079xs3.dwg 03/20/02 08:46:53 AM CST