STATE	PROJECT NO.	YEAR	SHEET NO.	TOTAL SHEETS
KANSAS	87 N-0203-01	2003	47	48

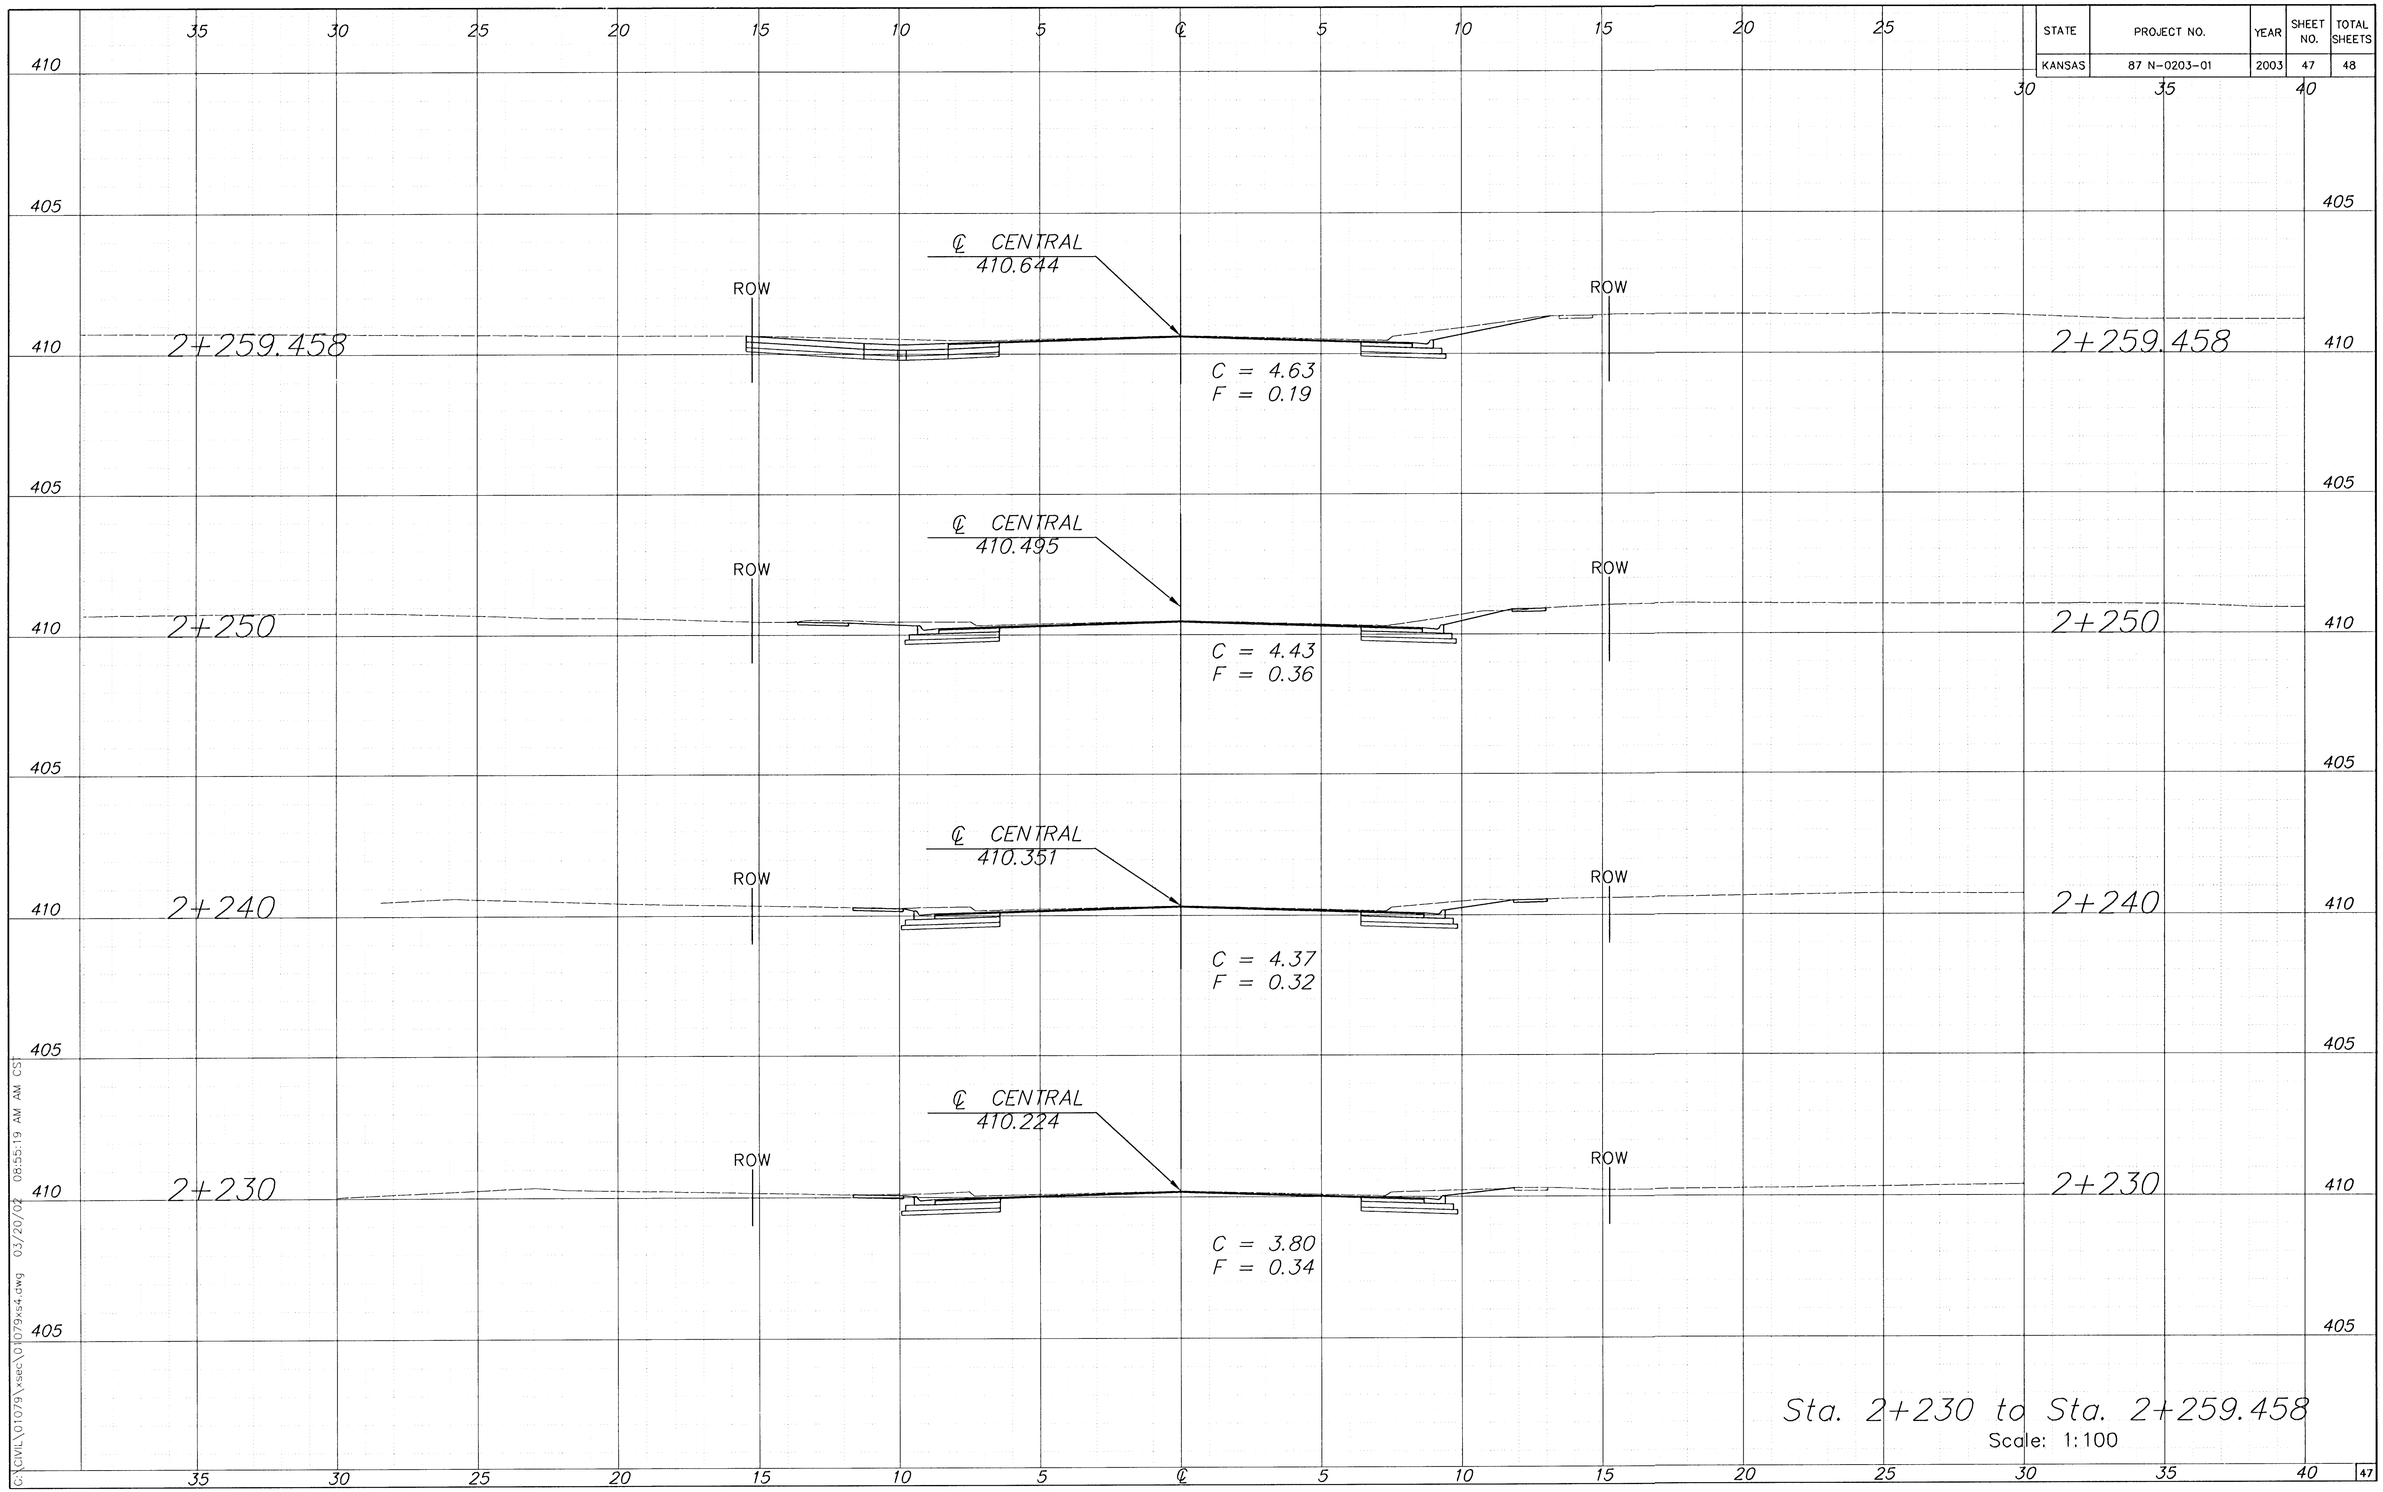

C:\CIVIL\01079\xsec\01079xs4.dwg 03/20/02 08:55:19 AM CST