
FHWA REGION NO.	STATE	PROJECT NUMBER	FISCAL YEAR	SHEET NUMBER	TOTAL SHEETS
		87 N-0229-01			
7	KANSAS	CMQ-N022 (901)	2002	48	62

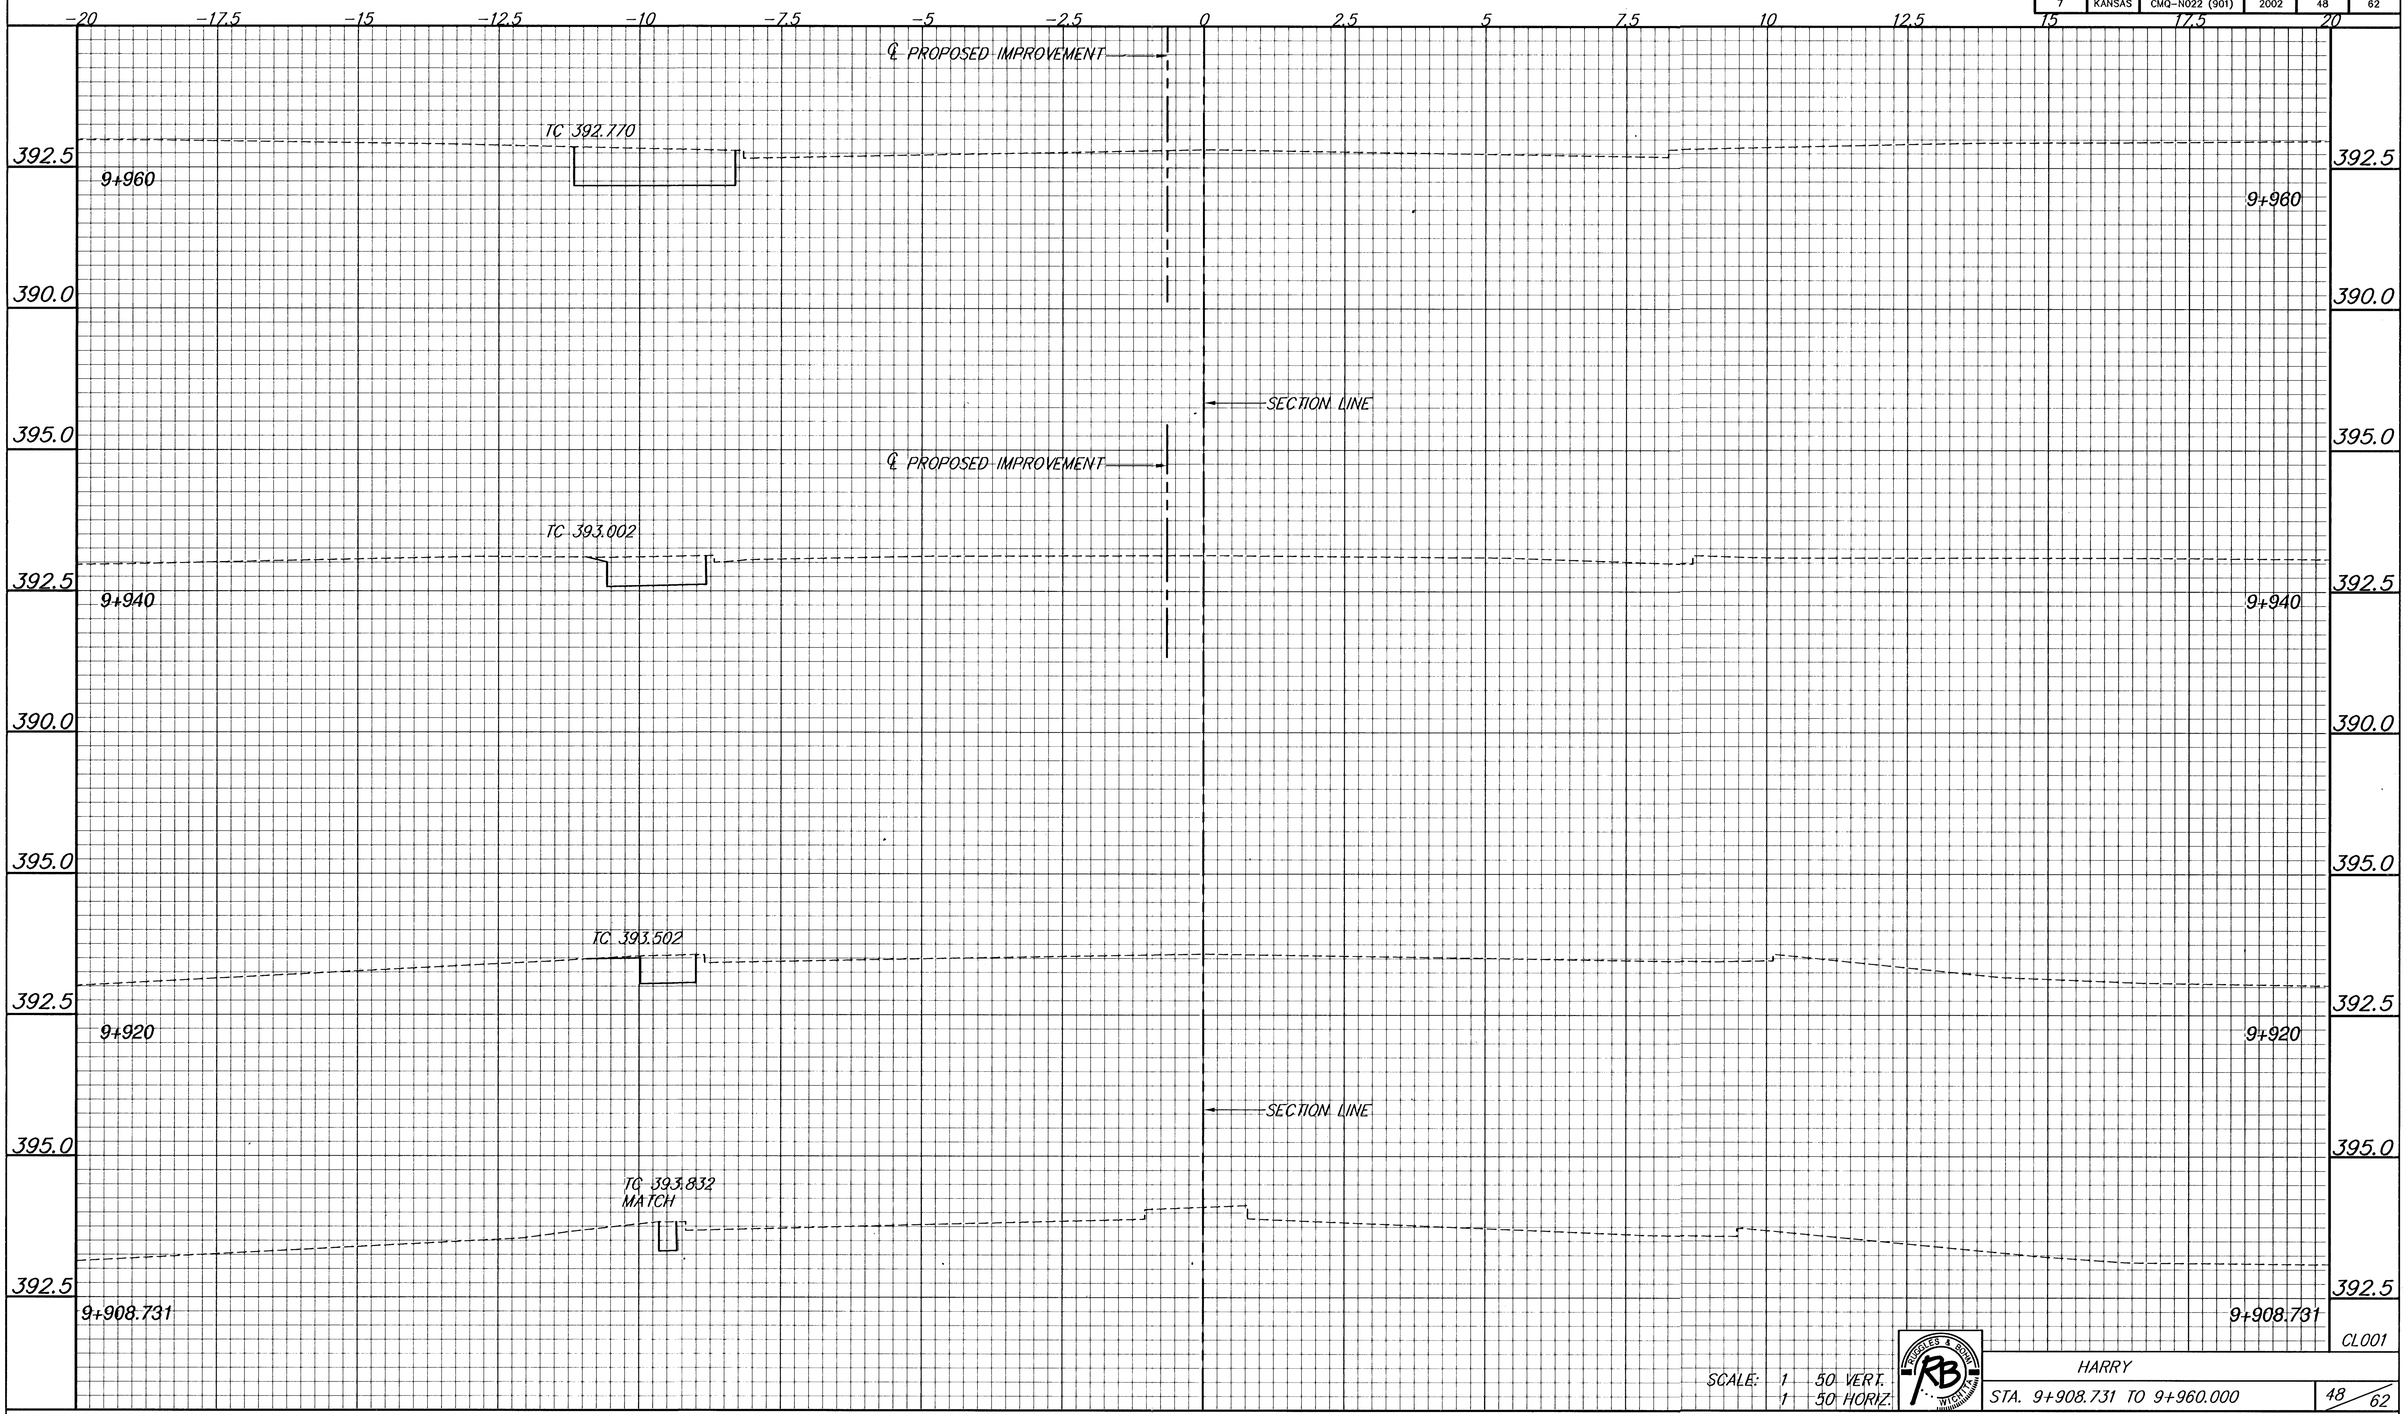

SCALE: 1 50 VERT.
1 50 HORIZ.

HARRY

STA. 9+908.731 TO 9+960.000

CL001

48 / 62