
FHWA REGION NO.	STATE	PROJECT NUMBER	FISCAL YEAR	SHEET NUMBER	TOTAL SHEETS
		87 N-0229-01			
7	KANSAS	CMQ-N022 (901)	2002	53	62

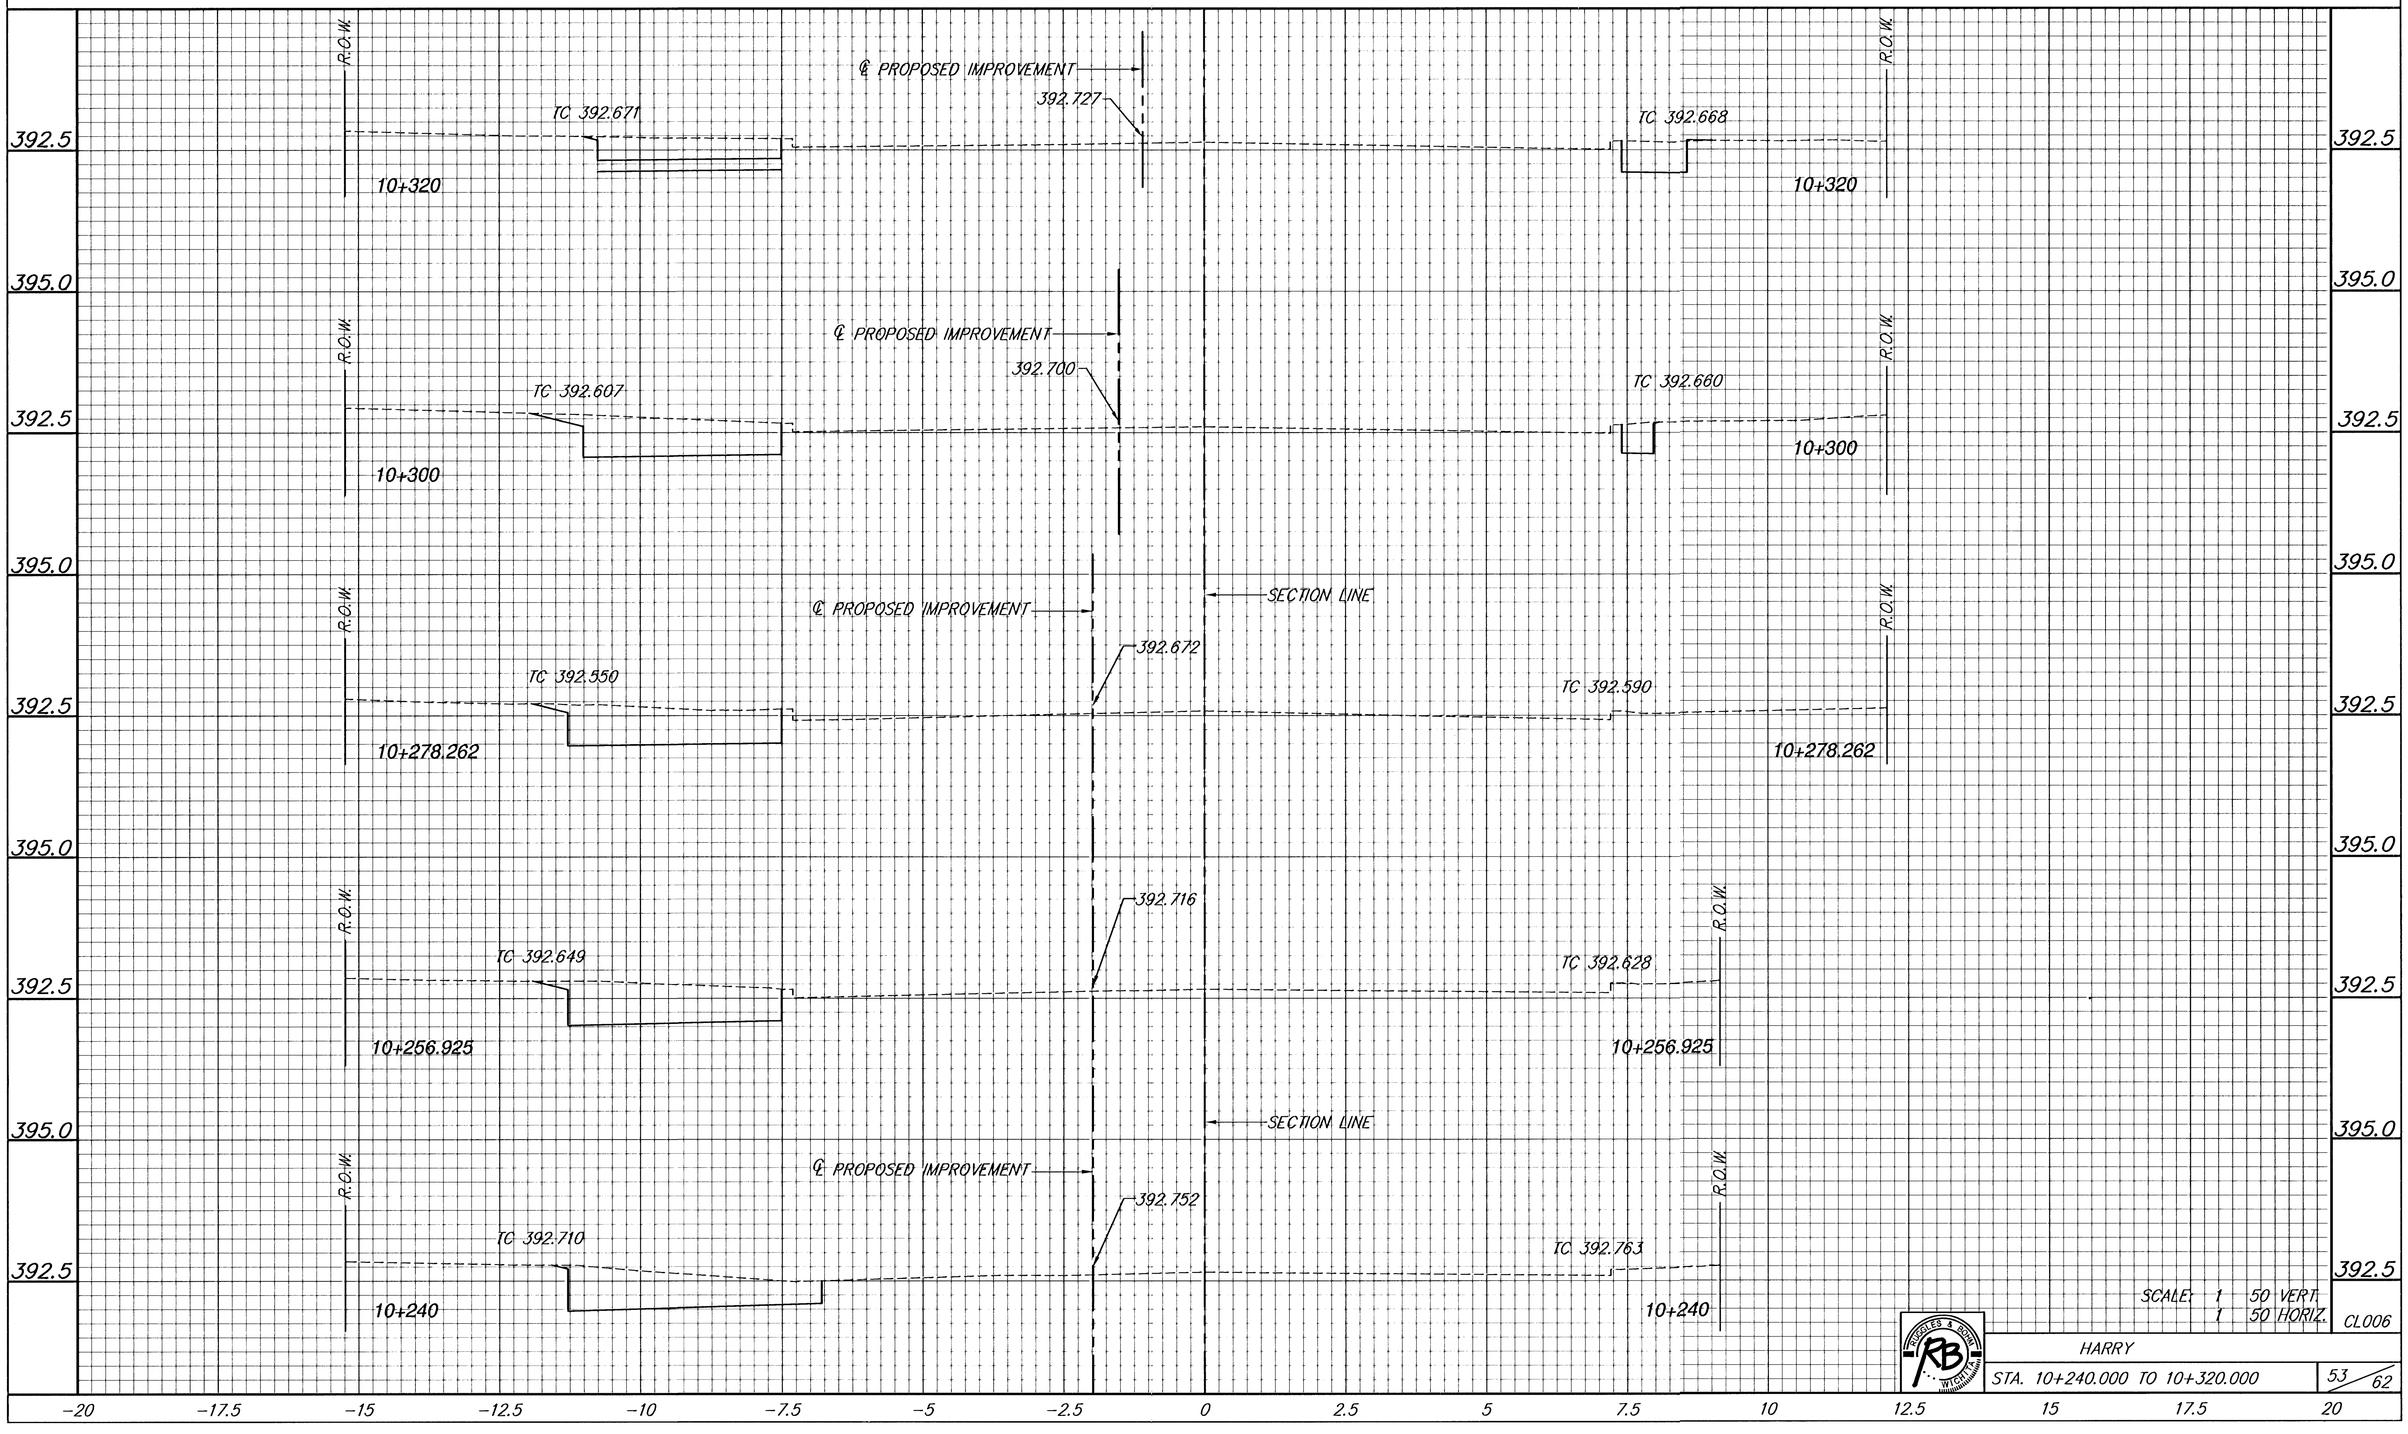

SCALE: 1 50 VERT.
1 50 HORIZ.

CL006

HARRY

STA. 10+240.000 TO 10+320.000

53 / 62