
FHWA REGION NO.	STATE	PROJECT NUMBER	FISCAL YEAR	SHEET NUMBER	TOTAL SHEETS
		87 N-0229-01			
7	KANSAS	CMQ-N022 (901)	2002	55	62

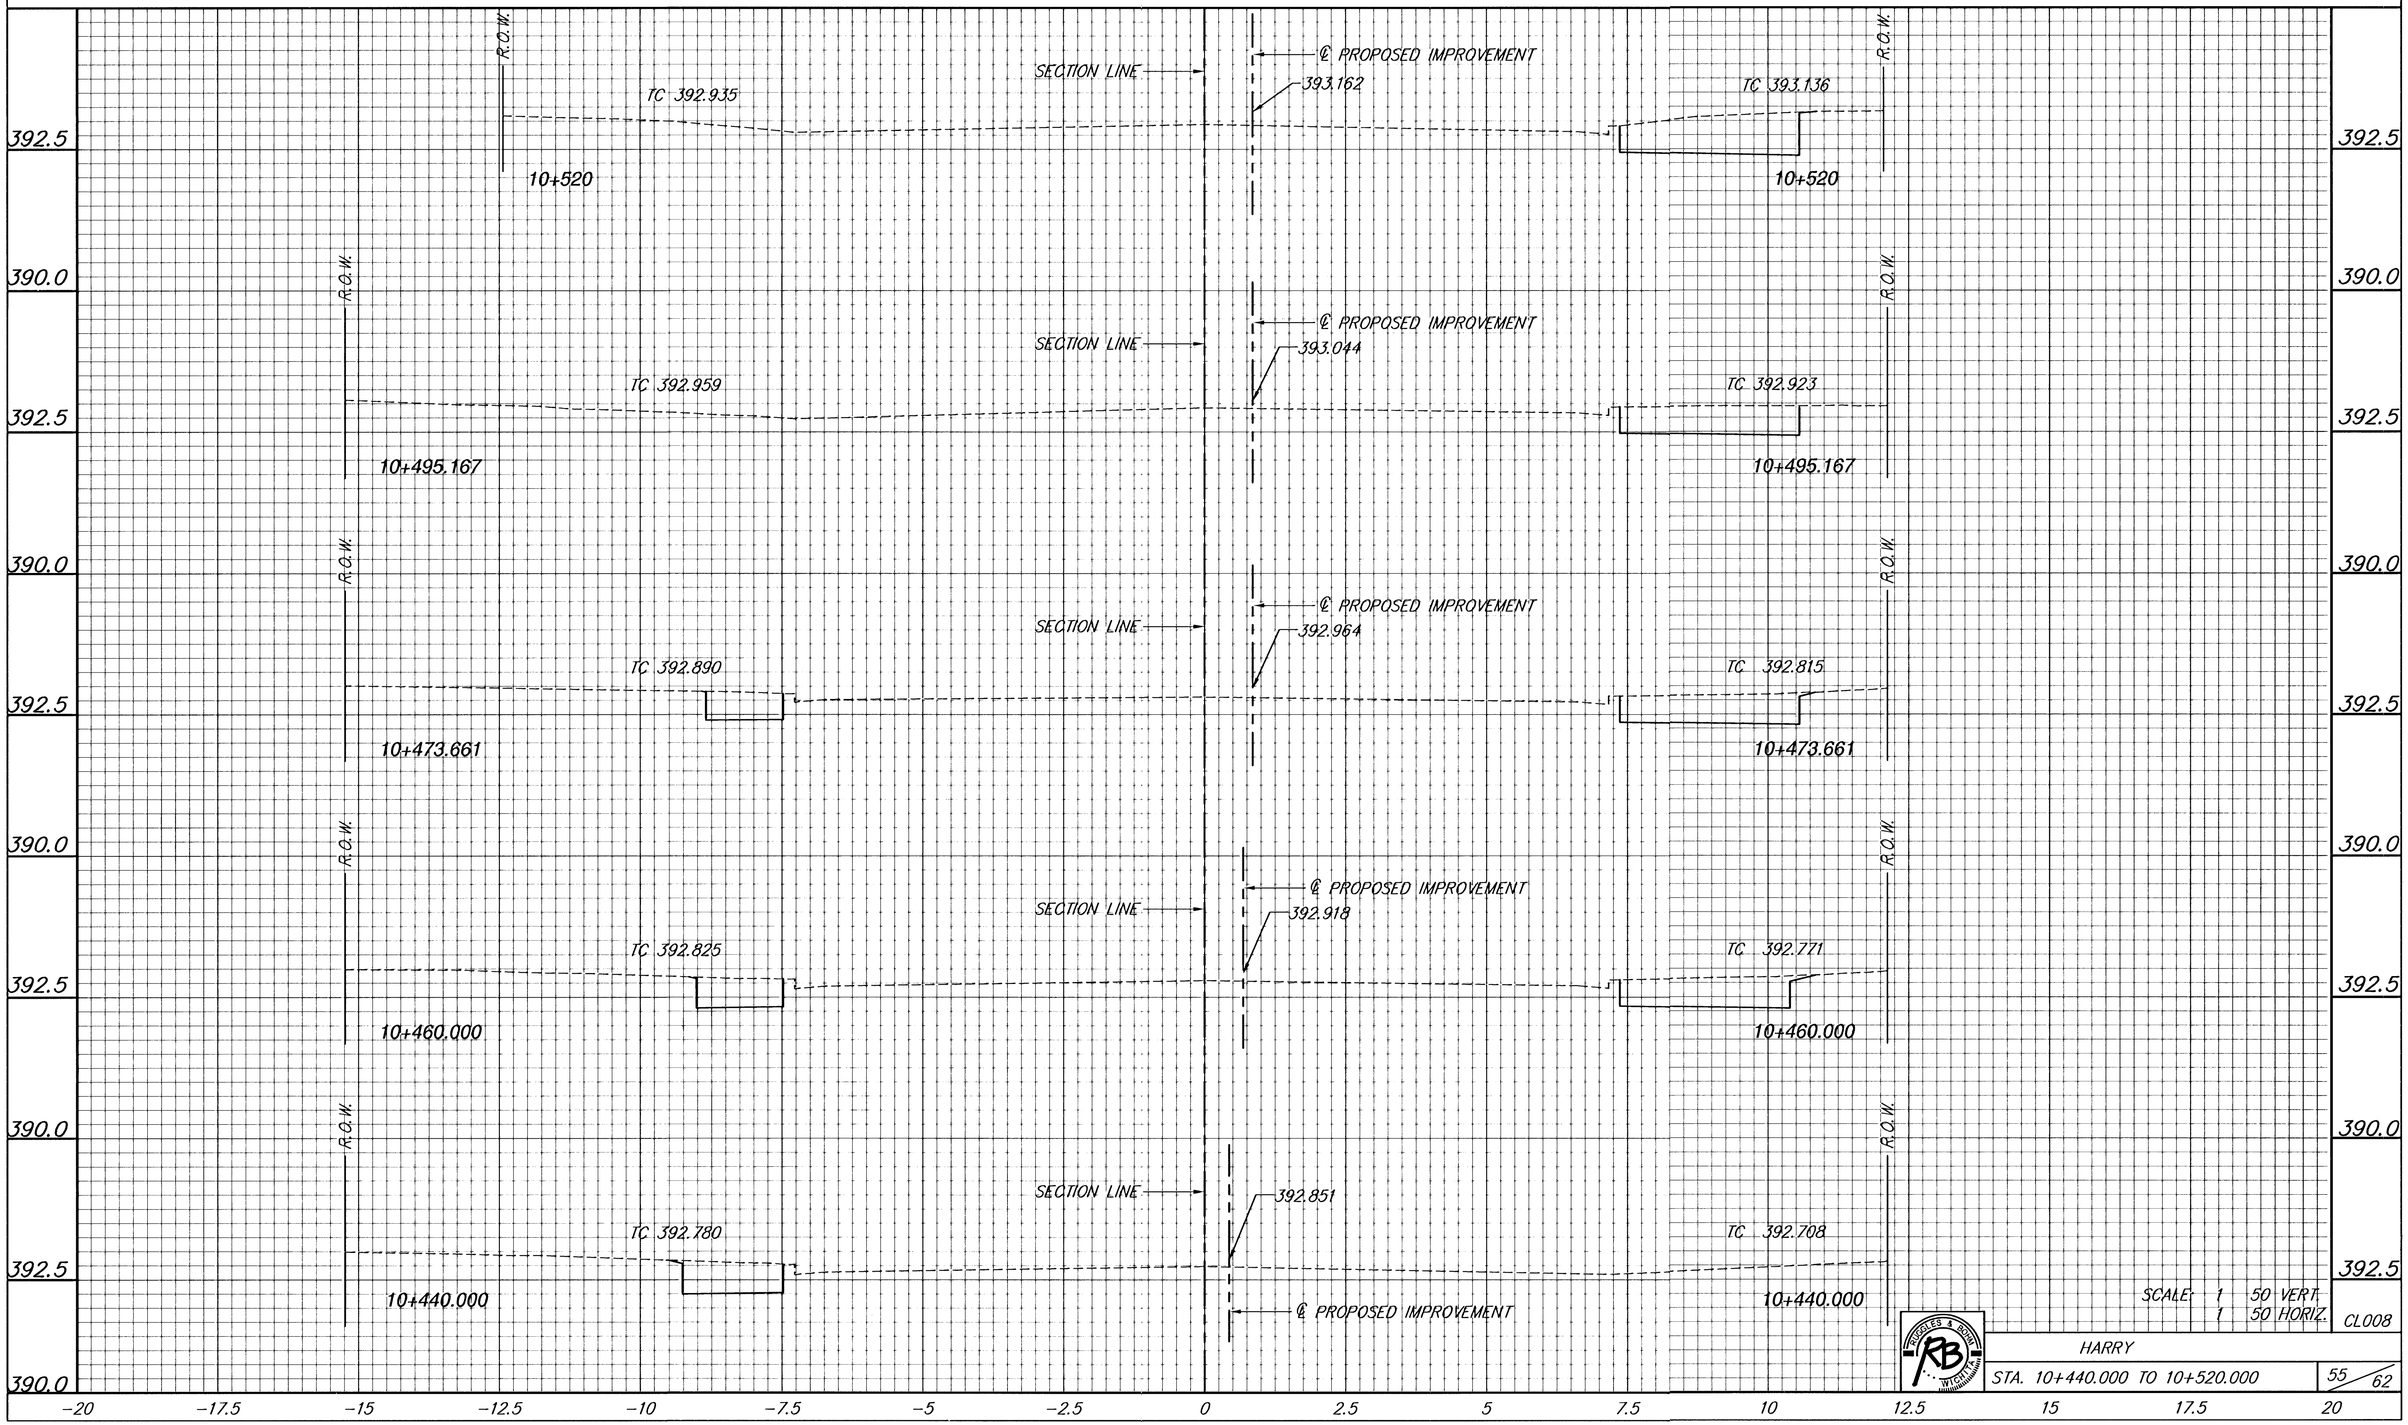

SCALE: 1 50 VERT.
1 50 HORIZ.

CL008

HARRY

STA. 10+440.000 TO 10+520.000

55 / 62