FHWA REGION NO.	STATE	PROJECT NUMBER	FISCAL YEAR	SHEET NUMBER	TOTAL SHEETS
7	KANSAS	87 N-0229-01 CMQ-N022 (901)	2002	56	62

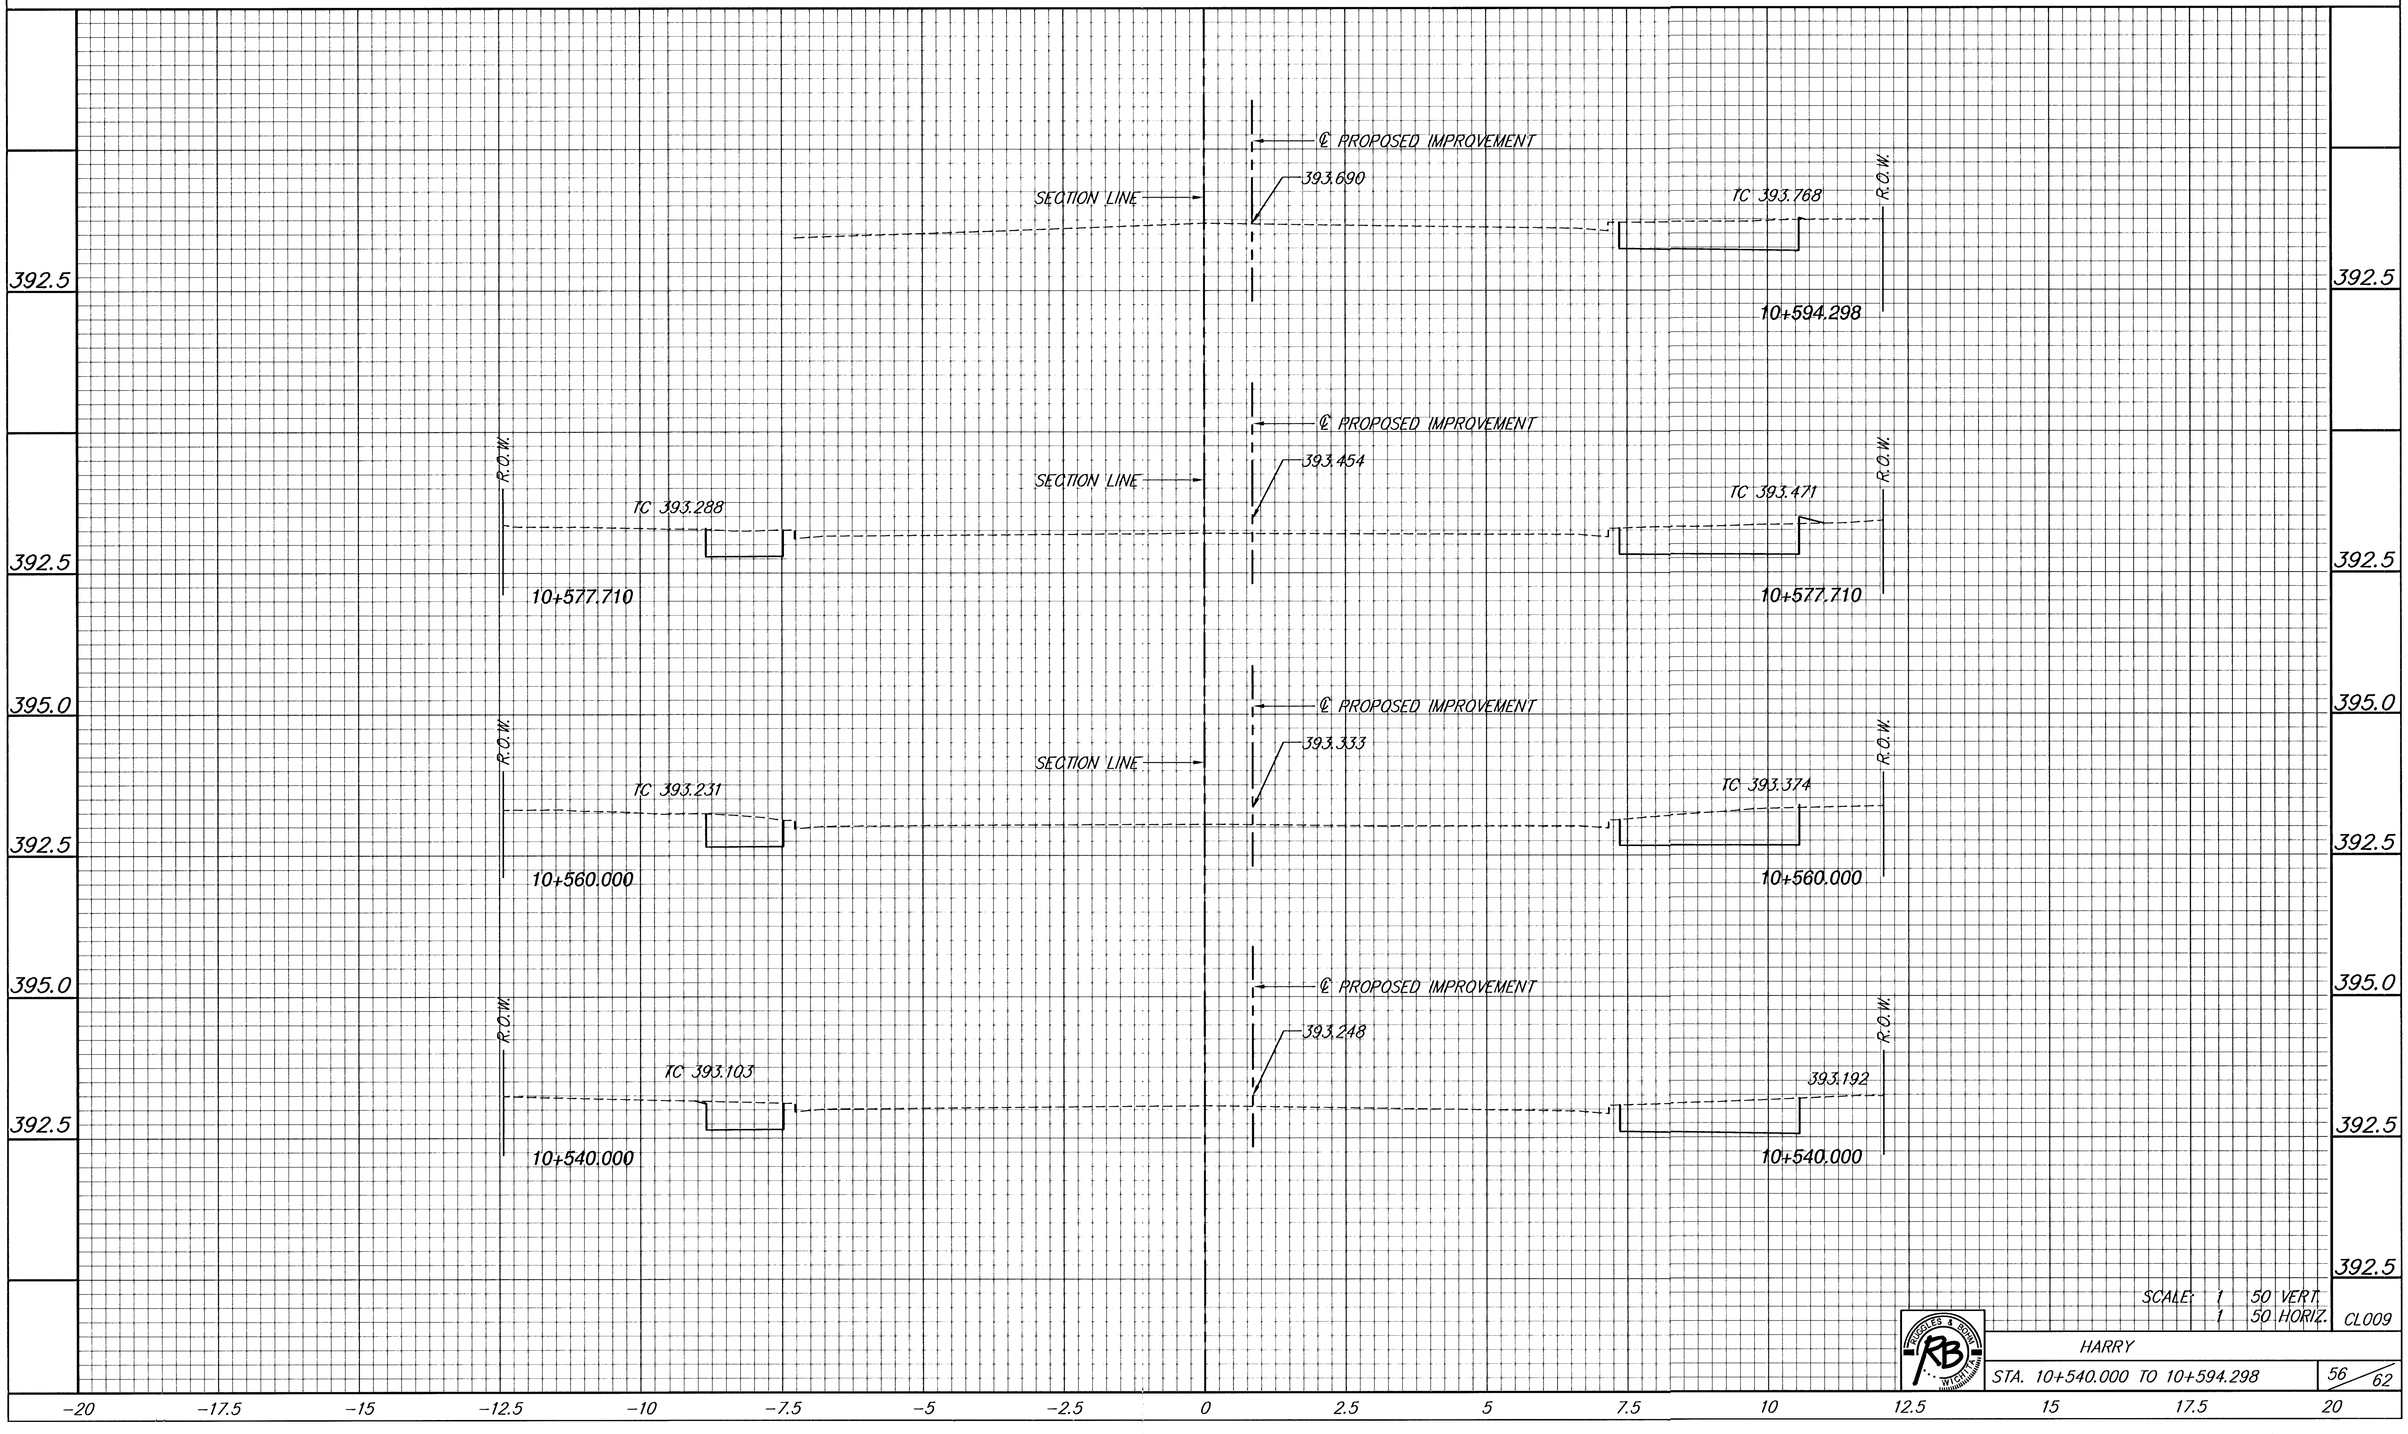

SCALE: 1 50 VERT.
1 50 HORIZ.

CL009

HARRY

STA. 10+540.000 TO 10+594.298

56 / 62