
FHWA REGION NO.	STATE	PROJECT NUMBER	FISCAL YEAR	SHEET NUMBER	TOTAL SHEETS
7	KANSAS	87N-0080-01	1997	48	162

BY	DATE
REFERENCES NOTED	
REFERENCES CHECKED	

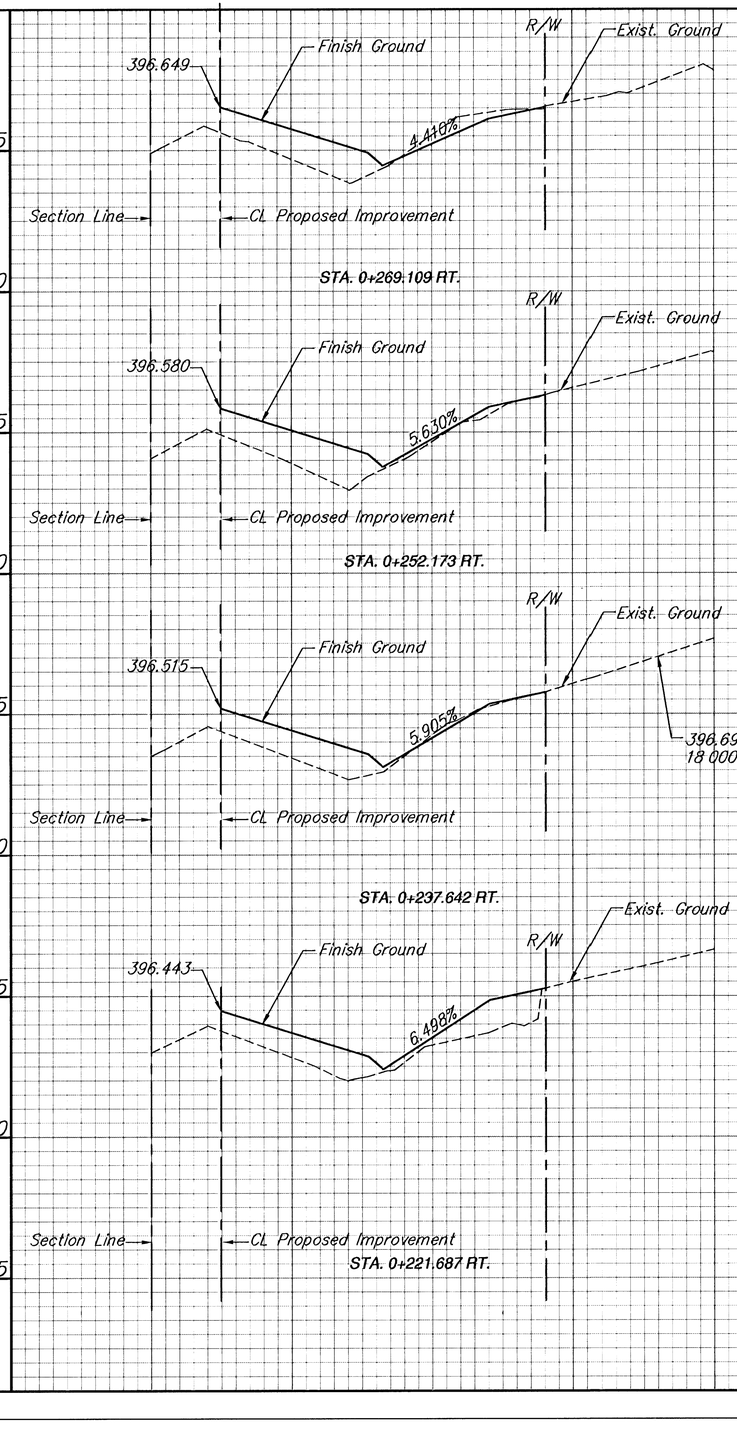


STA. 0+269.109 RT.

STA. 0+252.173 RT.

STA. 0+237.642 RT.

STA. 0+221.687 RT.

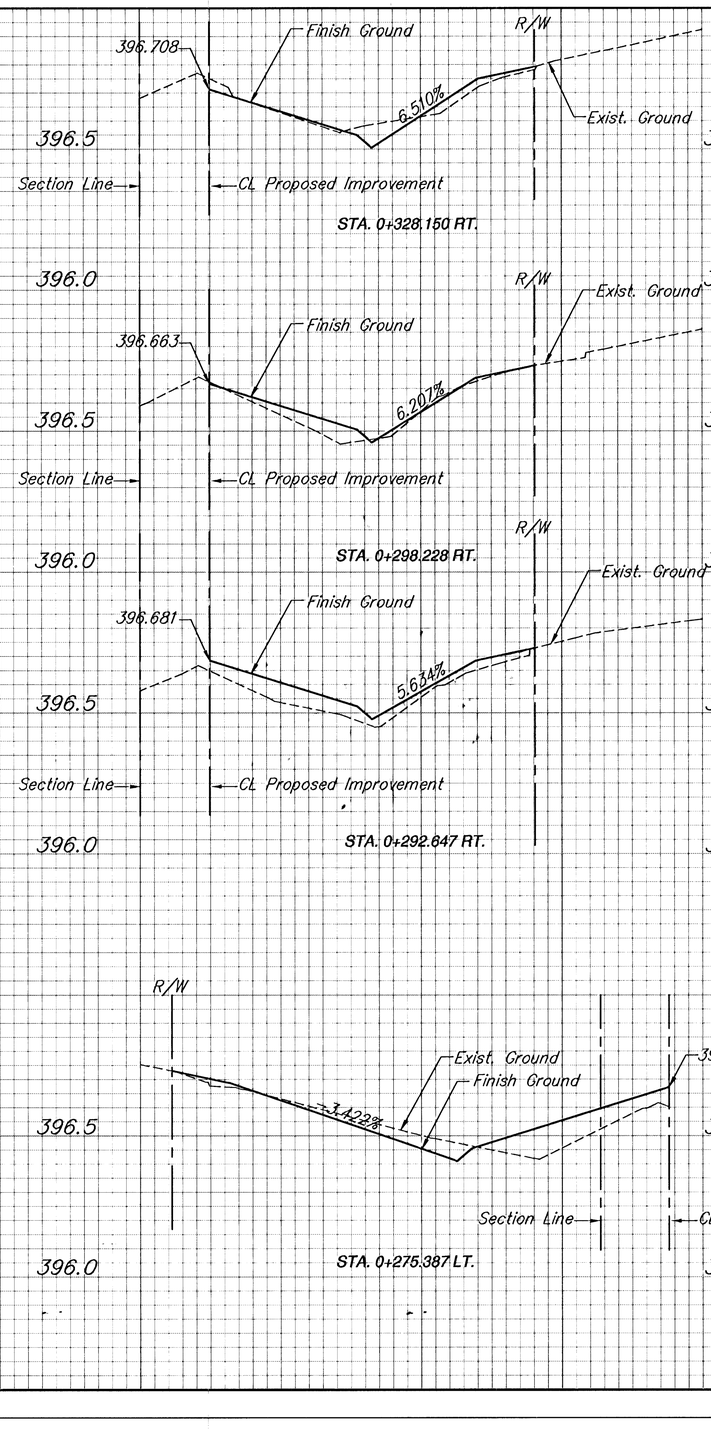


STA. 0+328.150 RT.


STA. 0+298.228 RT.

STA. 0+292.647 RT.


STA. 0+275.387 LT.

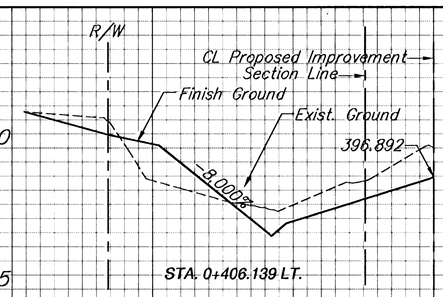

STA. 0+406.139 LT.

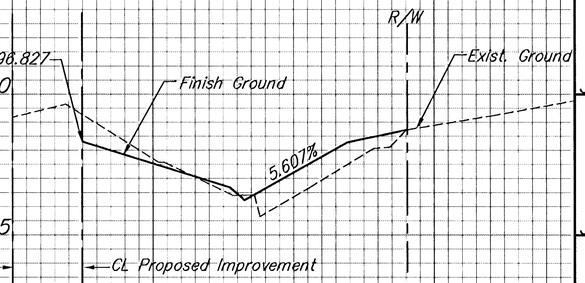

STA. 0+361.356 RT.

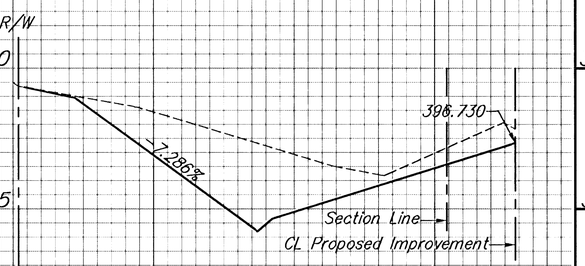

STA. 0+334.966 LT.

MERIDIAN IMPROVEMENTS
DRIVEWAY PROFILES

SRB
924 NORTH MAIN
WICHITA, KANSAS 67203
316-264-6005
FAX 264-6021
http://www.feist.com/~srb
E-Mail: srb@feist.com

SAVOY, RUGGLES & BOHM, P.A.
ENGINEERING & SURVEYING

PROJECT NUMBER
472-76-245-82740-000-000-001

DRAWN	DESIGN	REVIEW	DATE	UTILITY	SRB JOB
T.E.B.	T.C.R.	JCL2	July 10, 1998		539T

REVISED

SHEET 48
SHEETS 162