STATE	PROJECT NO.	YEAR	SHEET NO.	TOTAL SHEETS
KANSAS	31-160312-006	2017	32	41

1" = 5' VERT.
1" = 5' HORIZ.

CROSS SECTIONS-NEW YORK

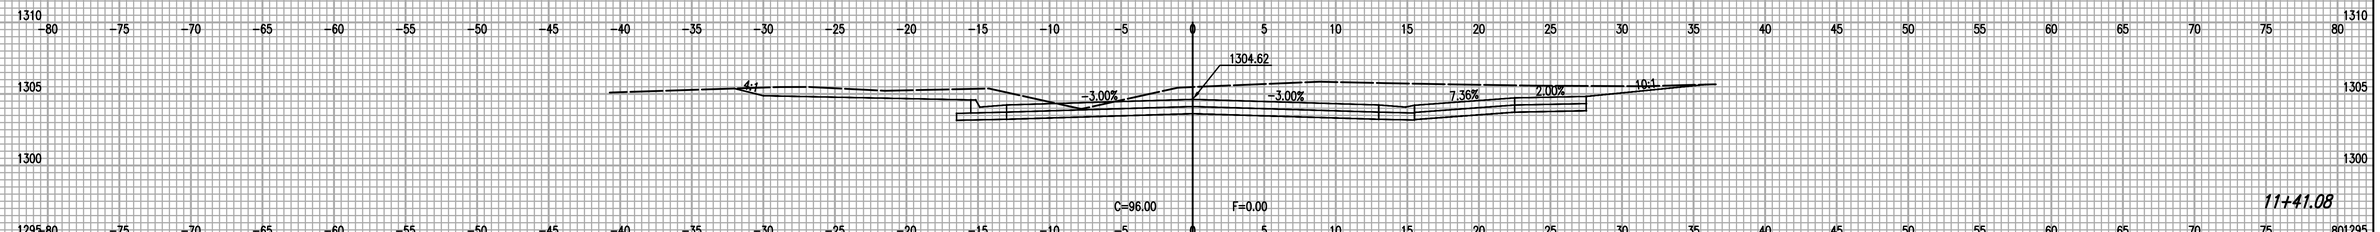

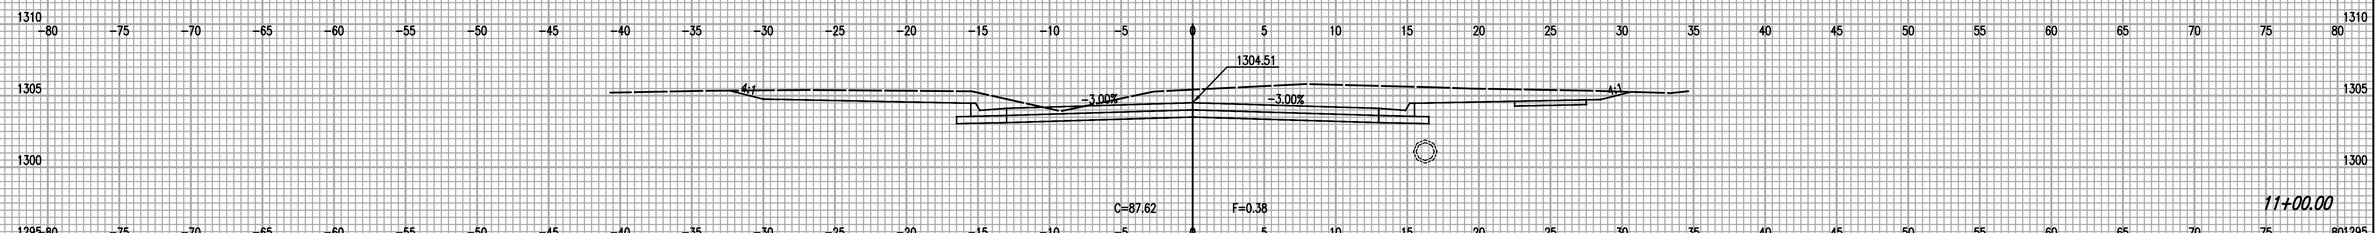

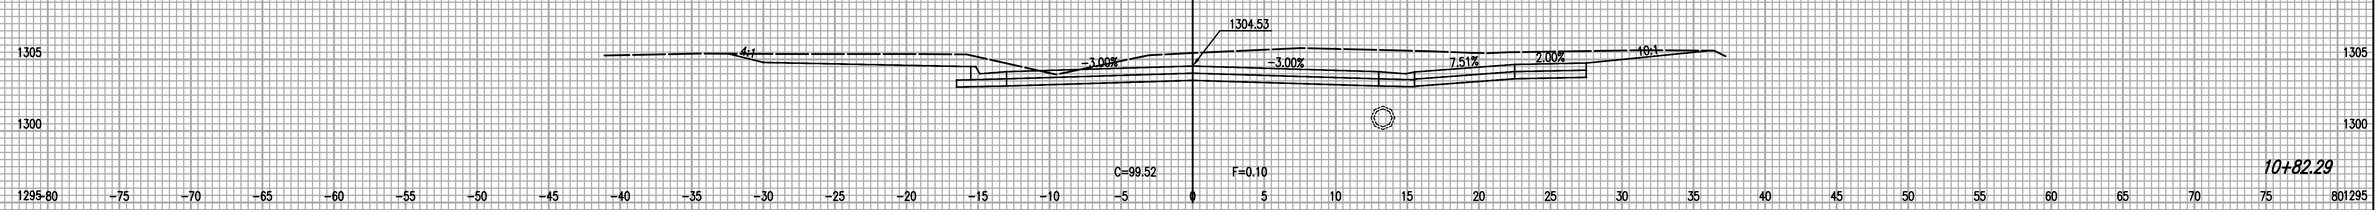

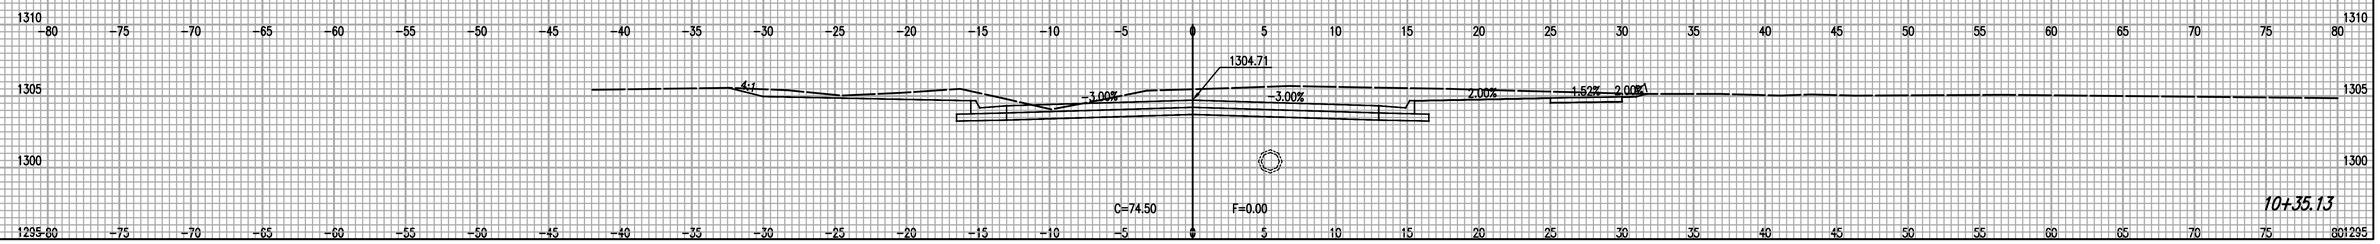

Saved 10-30-2017 11:16:55 PM by CP
Plot Scale: 1"=5' (1:60) 10/30/2017 9:30:51 AM by CP
U:\Design_Construction\160312\006\Working\160312-006-32C-CROSS SECTIONS-NEW YORK