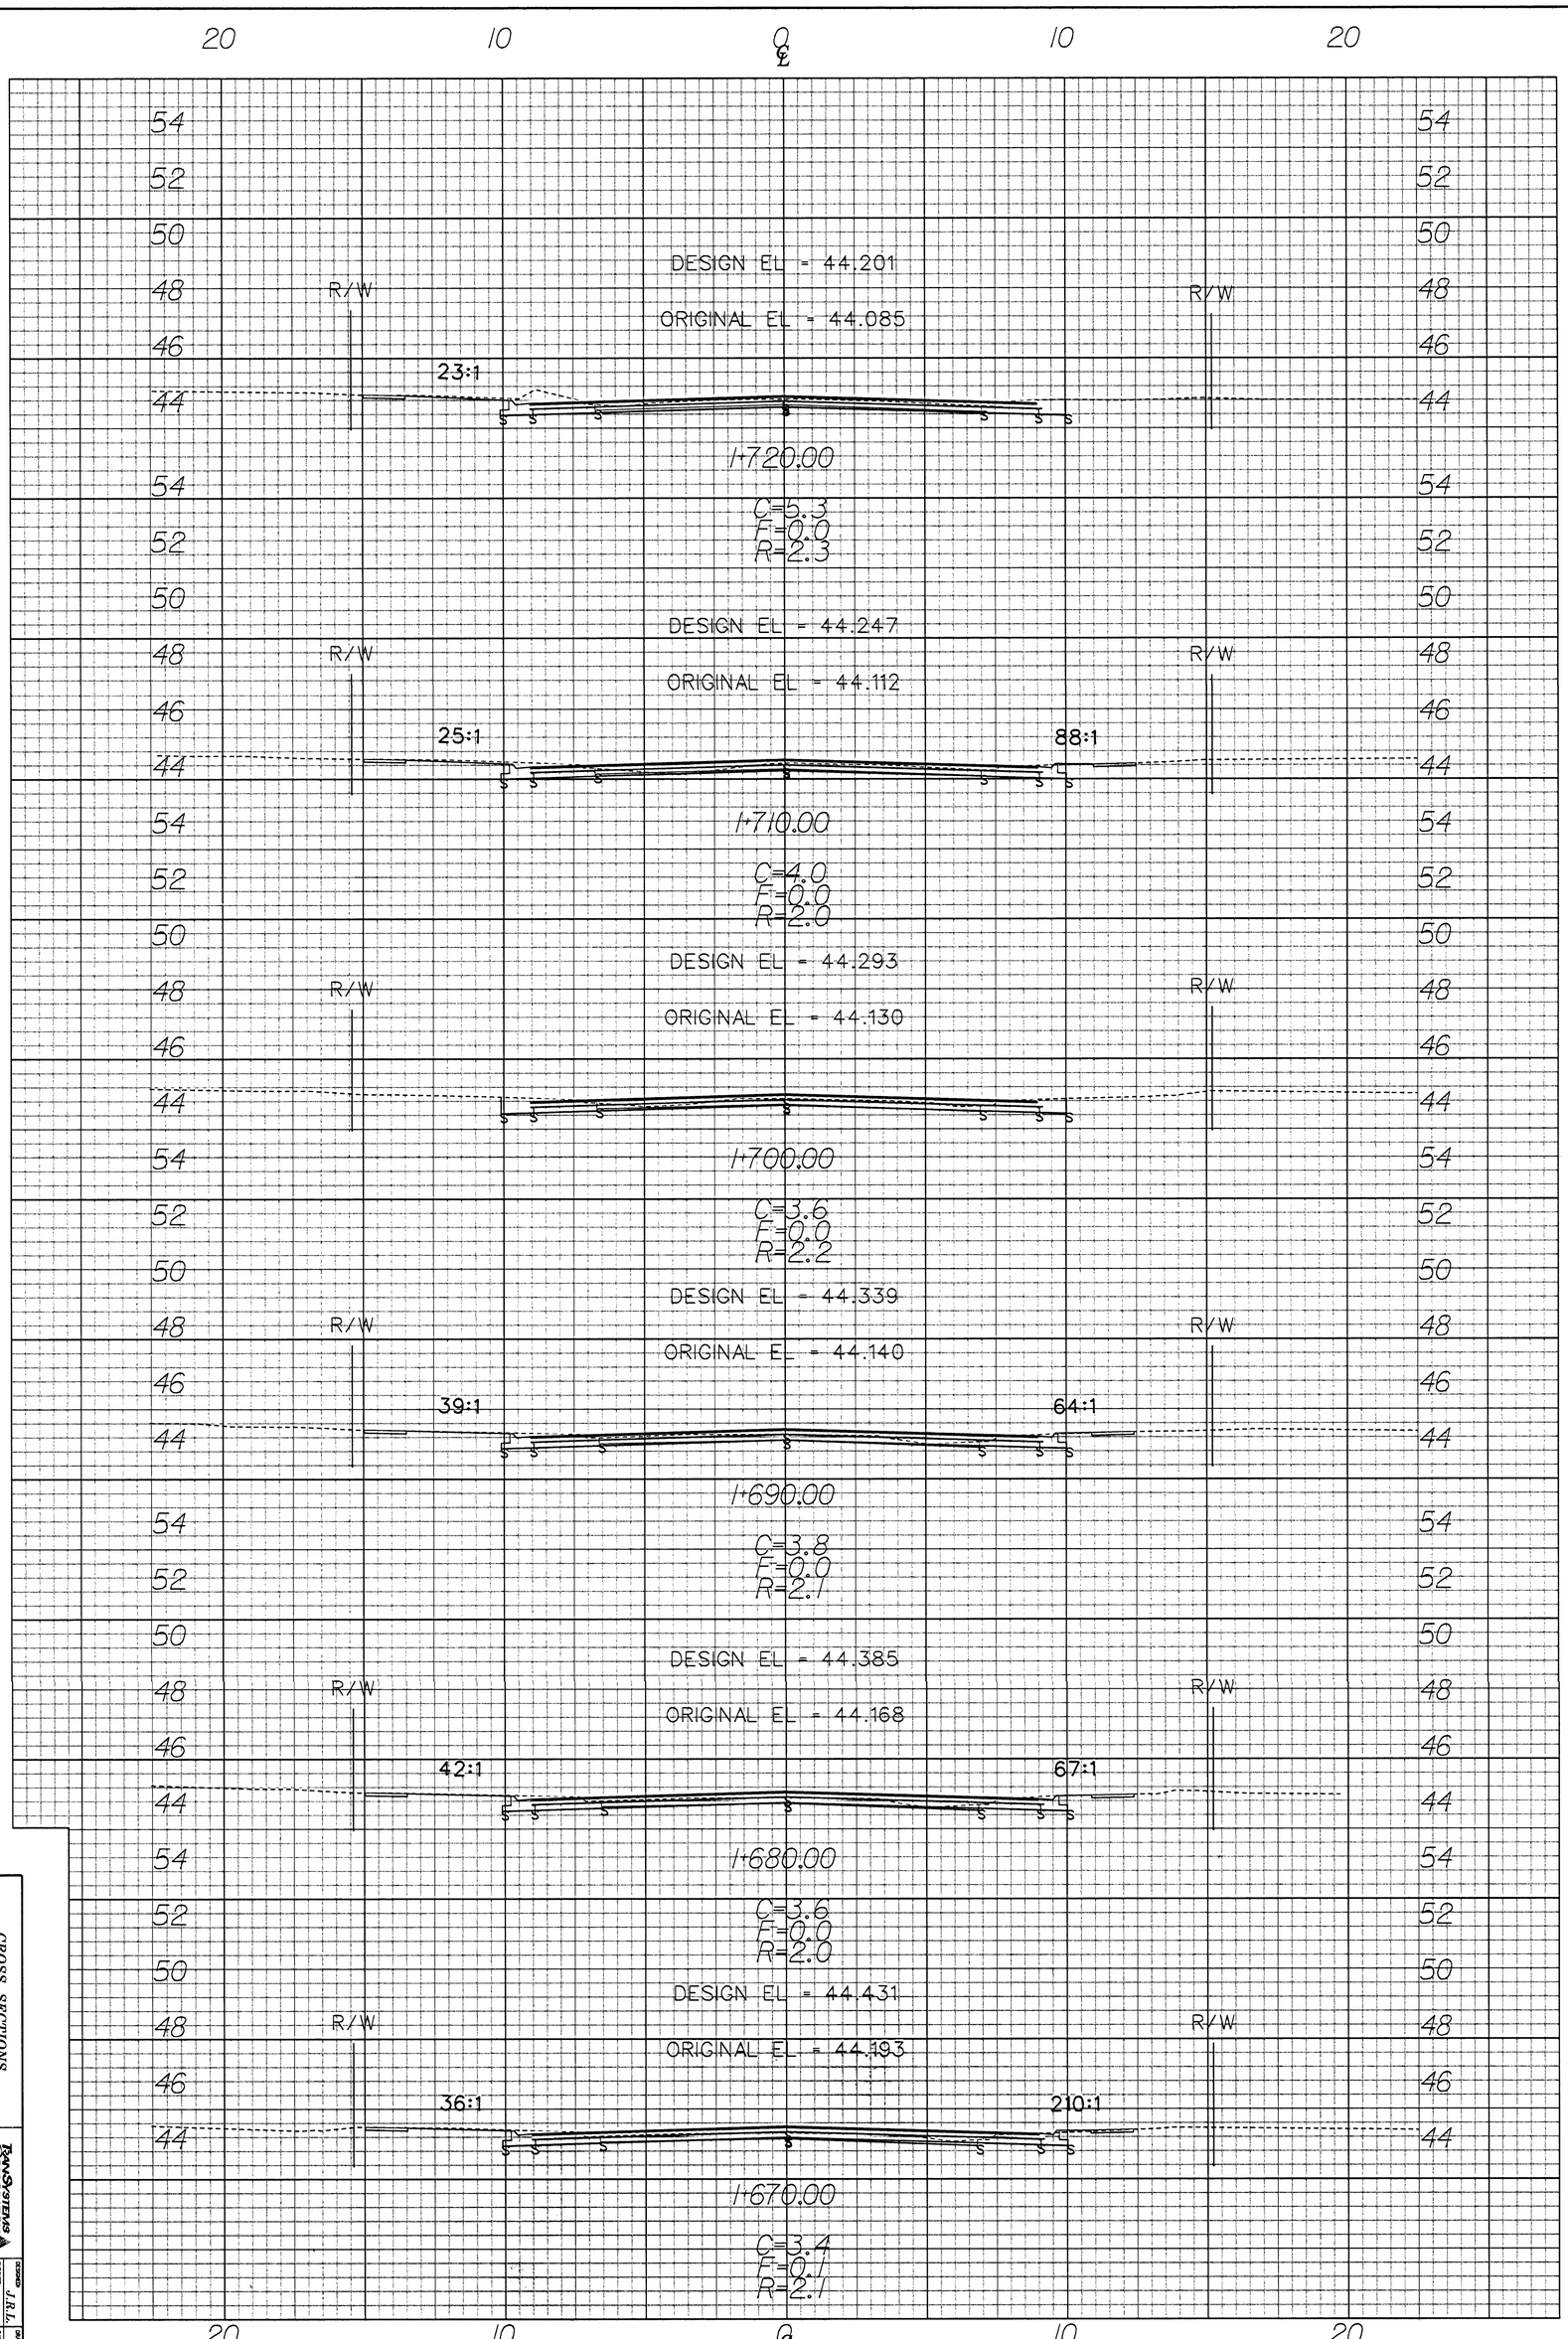


CROSS SECTIONS
Sta. 1+730.00 - Sta. 1+780.00

J.R.L.
B.A.L.
M.P.M.
12003
SHEET NO. 13