0 10

1" = 10' Horizontal
1" = 10' Vertical

22+50.00

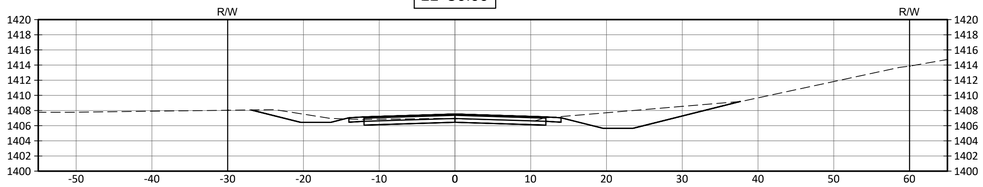

23+00.00

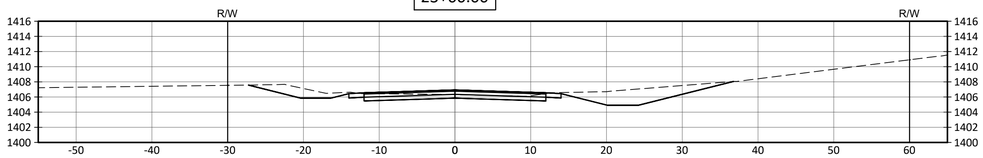

23+50.00

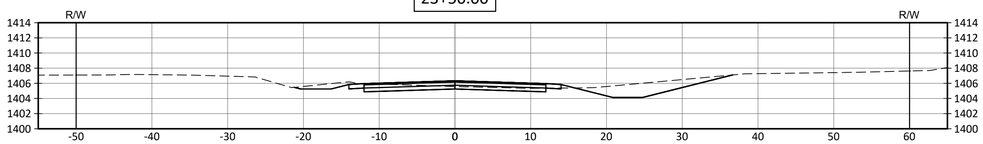

24+00.00

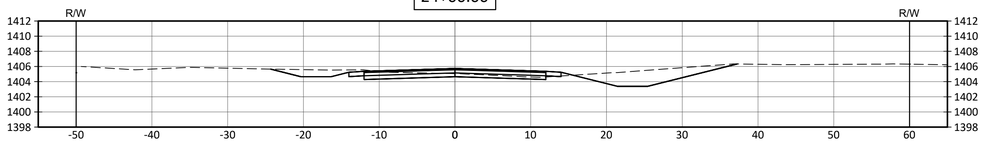

24+50.00

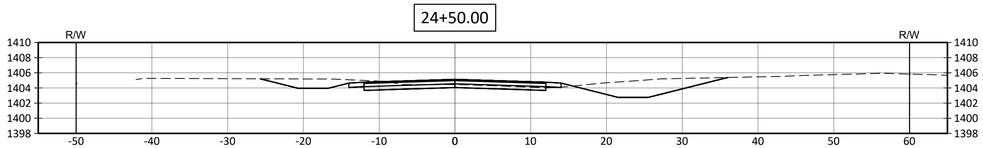

25+00.00

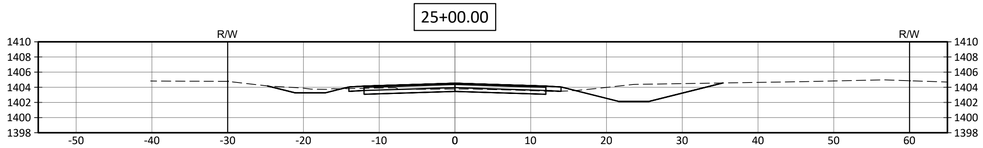

25+50.00

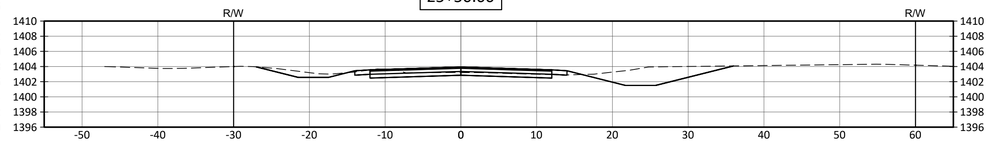

26+00.00

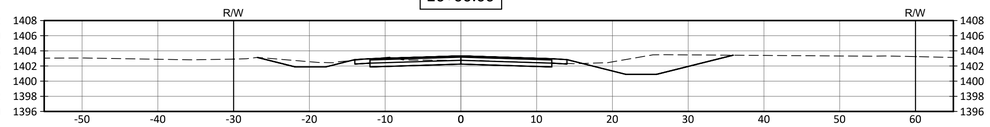

26+50.00

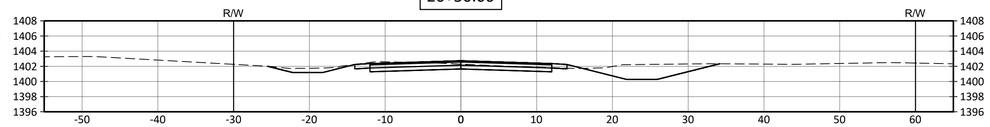

27+00.00

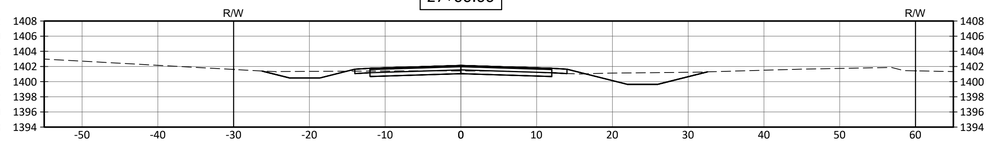

27+50.00

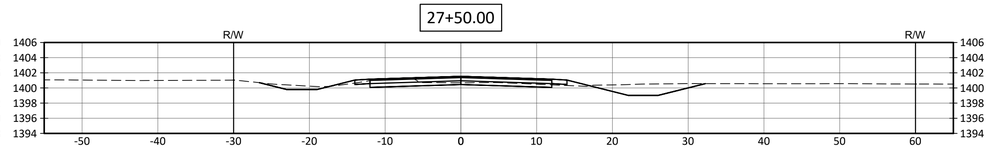

28+00.00

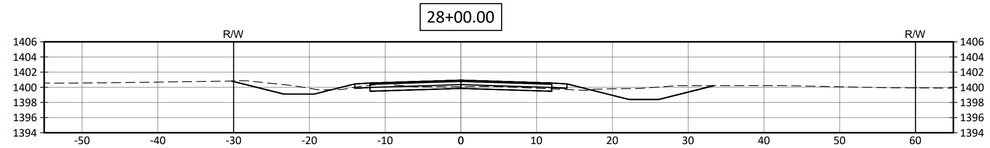

BAUGHMAN COMPANY
315 Ellis St. Wichita, KS 67211 316-262-7271
BaughmanCo.com

CAPITAL IMPROVEMENT PROJECT

29TH STREET CROSS SECTIONS
Sta. 22+50.00 - Sta. 28+00.00

29TH & 127TH STREET PAVING

PROJECT NUMBER: 472-85341
INTERNAL NUMBER: 17-02-E657
DESIGN: LP
DRAWN: LP
DATE: Dec, 2017
SHEET 32 OF 39

File: E:\PROJECTS\127TH & 29TH PAVING_E17-02-E657\DWG\29TH\01 BASE.DWG