
FHWA REGION NO.	STATE	PROJECT NO.	YEAR	SHEET NO.	TOTAL SHEETS
7	KANSAS	87-U362-01	1993	115	149

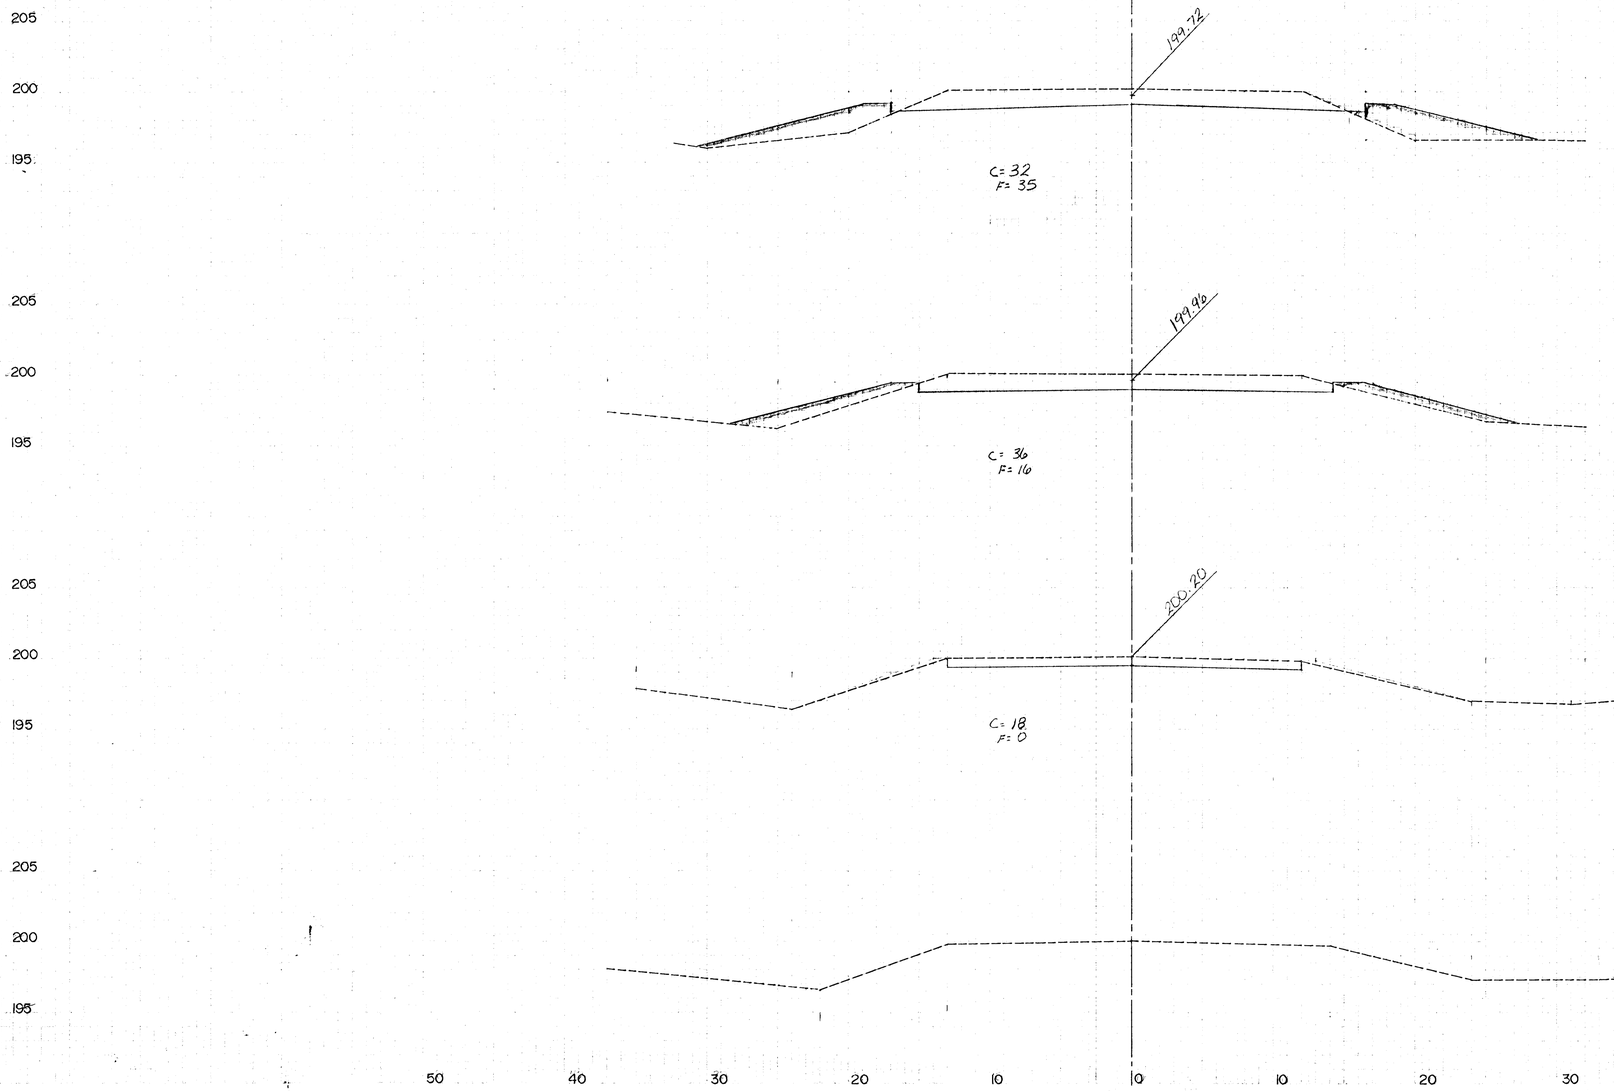

STA. 41 + 50.00

STA. 41 + 0.00

STA. 40 + 50.00

STA. 40+ 0.00

STA. 40+ 0.00 to STA. 41+ 50.00
WEBB ROAD

115/149