
| KDHE DESIGN NO. | STATE | PROJECT NO. | YEAR | SHEET NO. | TOTAL SHEETS |
|---|---|---|---|---|---|
| 7 | KANSAS | 87-U-1362-01 | 1993 | 121 | 149 |

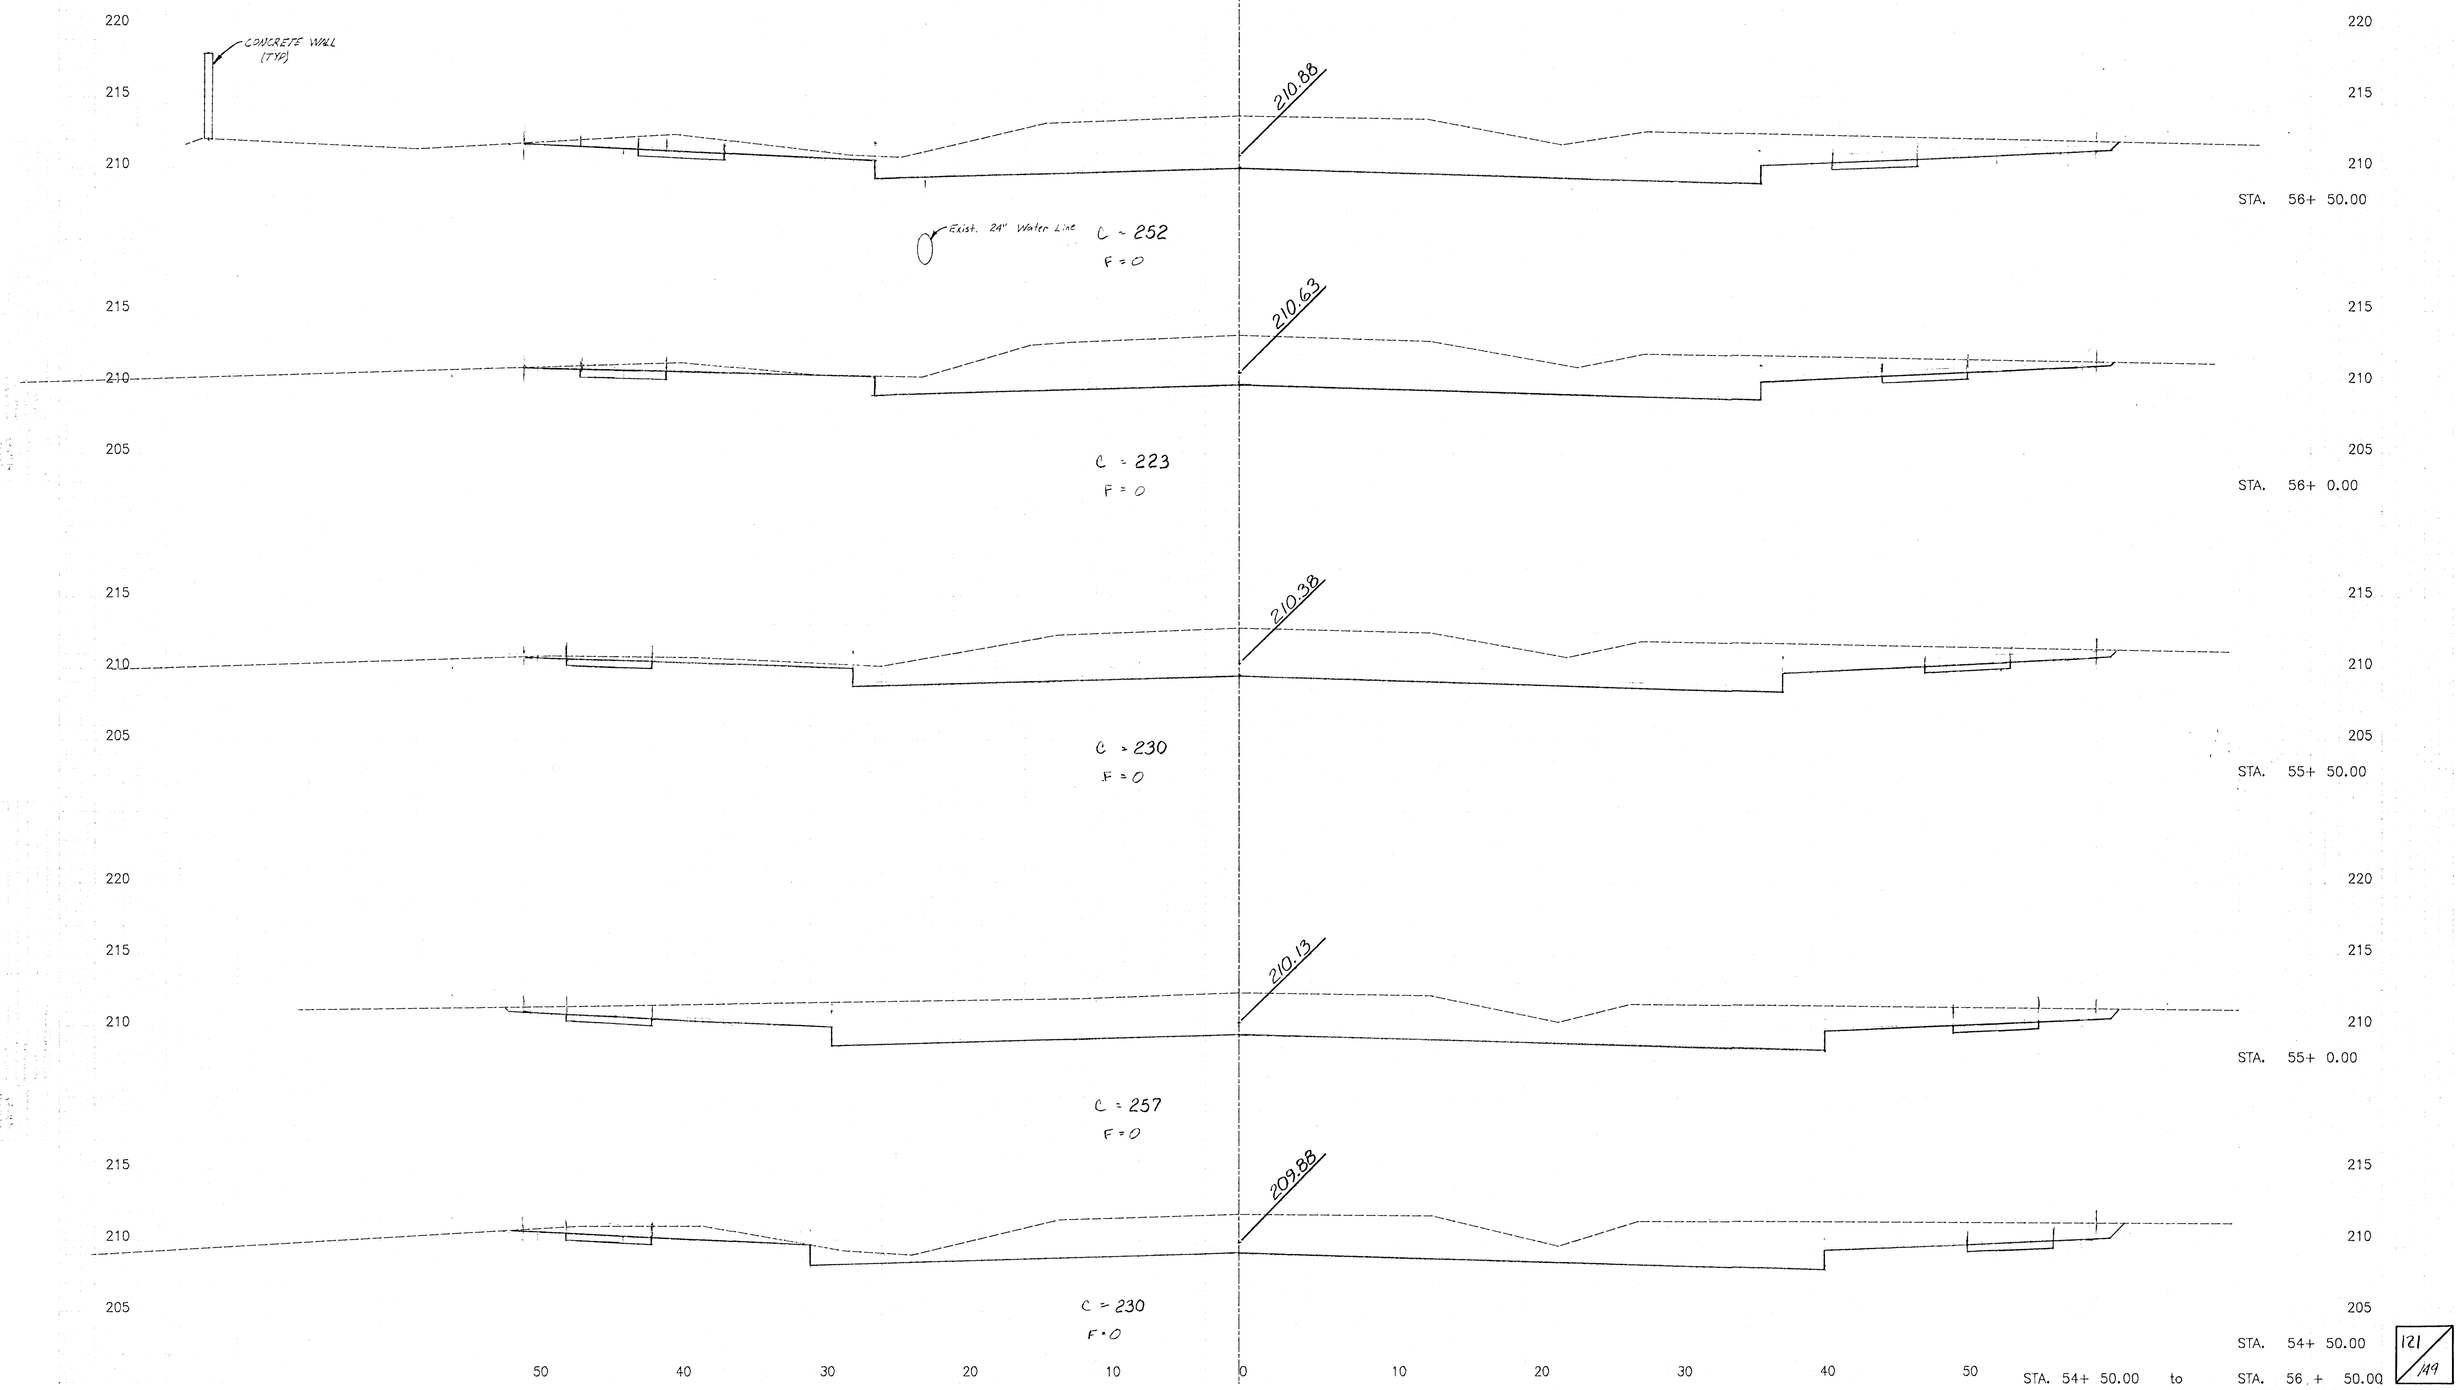


STA. 54+ 50.00 to STA. 56 + 50.00

121/149

WEBB ROAD