
SHEET NO.	STATE	PROJECT NO.	TOTAL SHEETS	SHEET NO.	TOTAL SHEETS
1	KANSAS	87-U1362-01	93	126	149

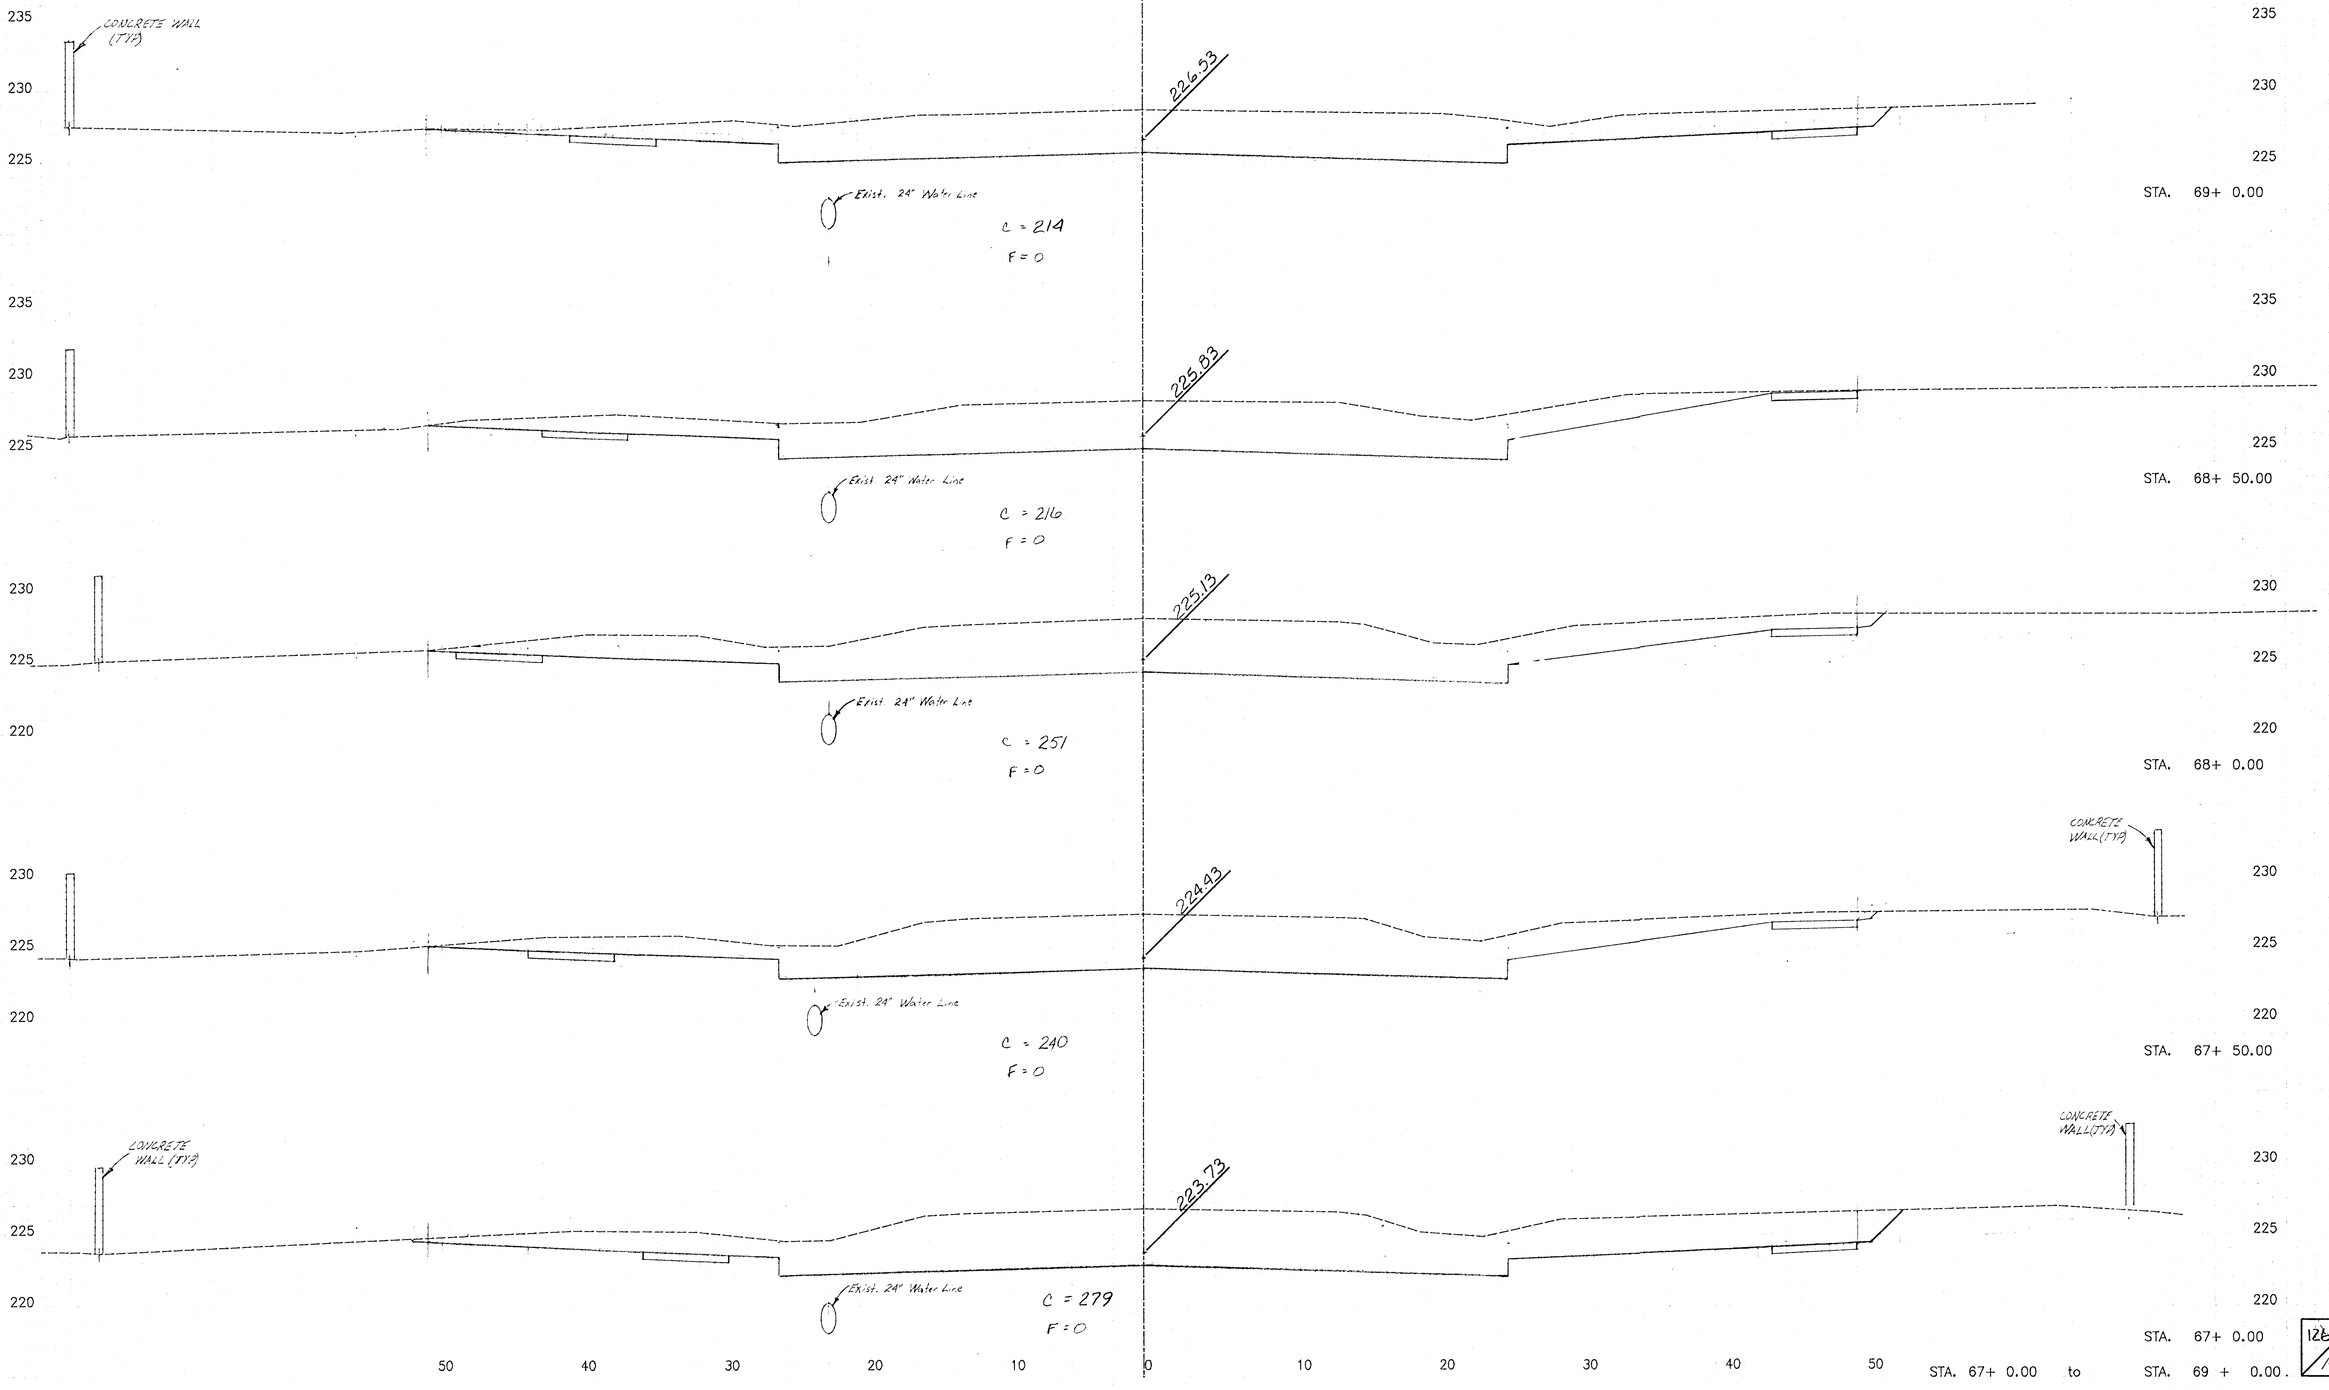

STA. 67+ 0.00 to STA. 69 + 0.00

WEBB ROAD

126/149