FEDERAL REGION NO.	STATE	PROJECT NO.	YEAR	SHEET NO.	TOTAL SHEETS
7	KANSAS	87-U-1362-01	1993	127	149

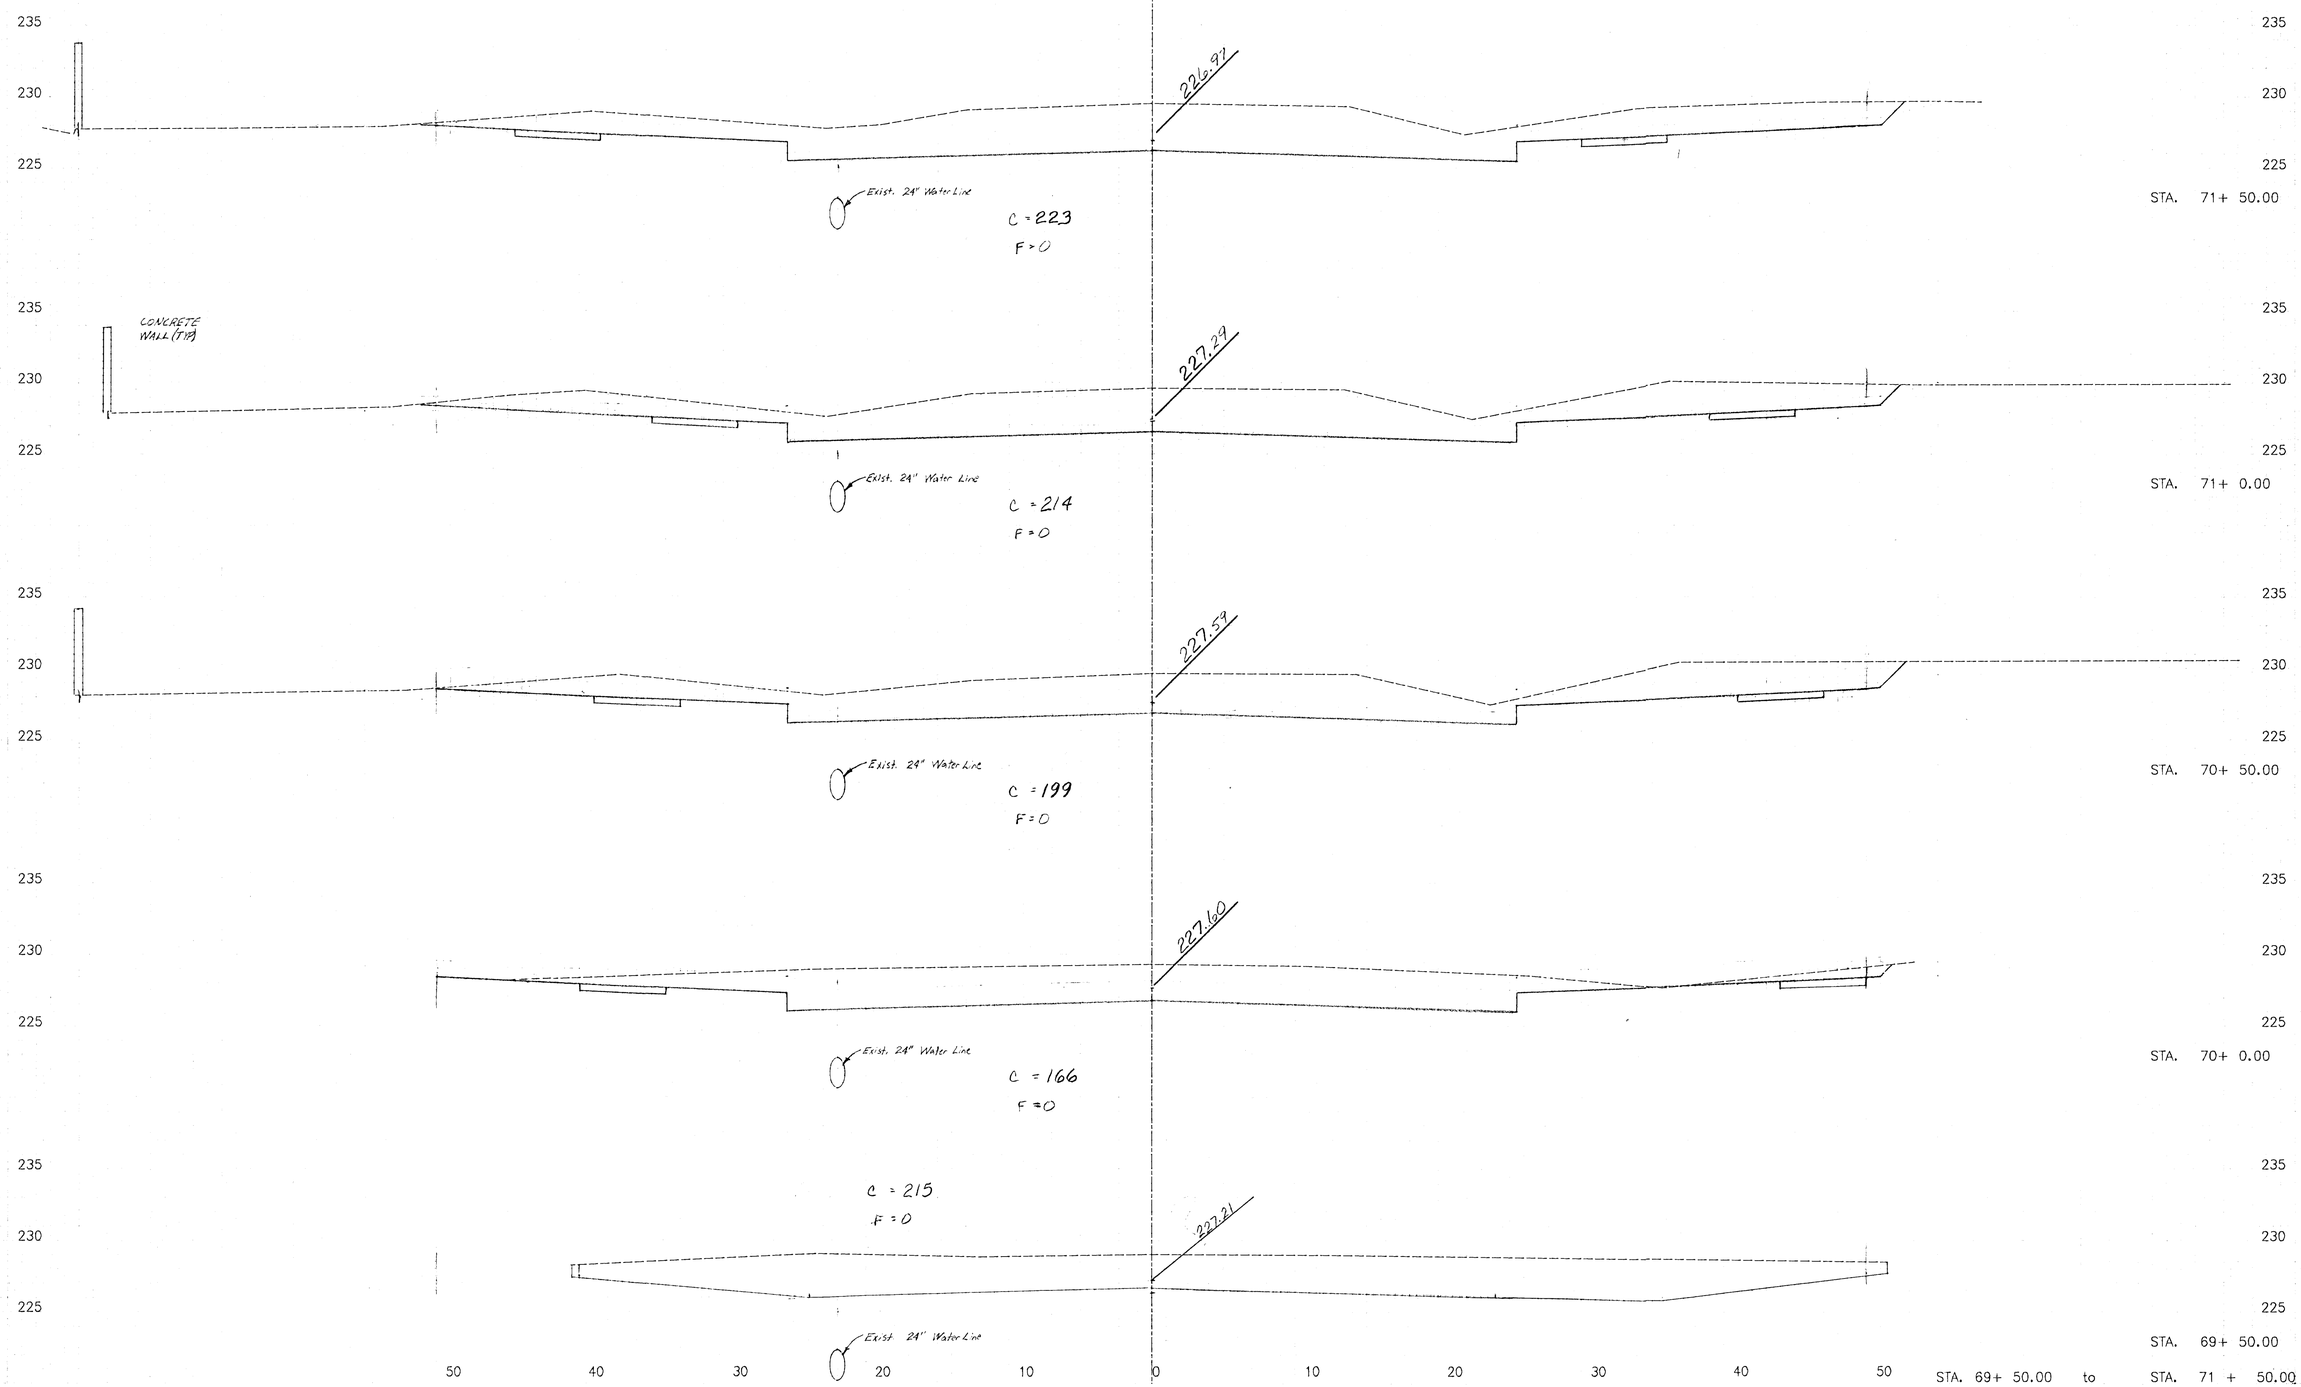

STA. 69+ 50.00 to STA. 71 + 50.00

WEBB ROAD

127/149