FHWA REGION NO	STATE	PROJECT NO.	YEAR	SHEET NO	TOTAL SHEETS
7	KANSAS	87-U-1362-01	1993	130	149

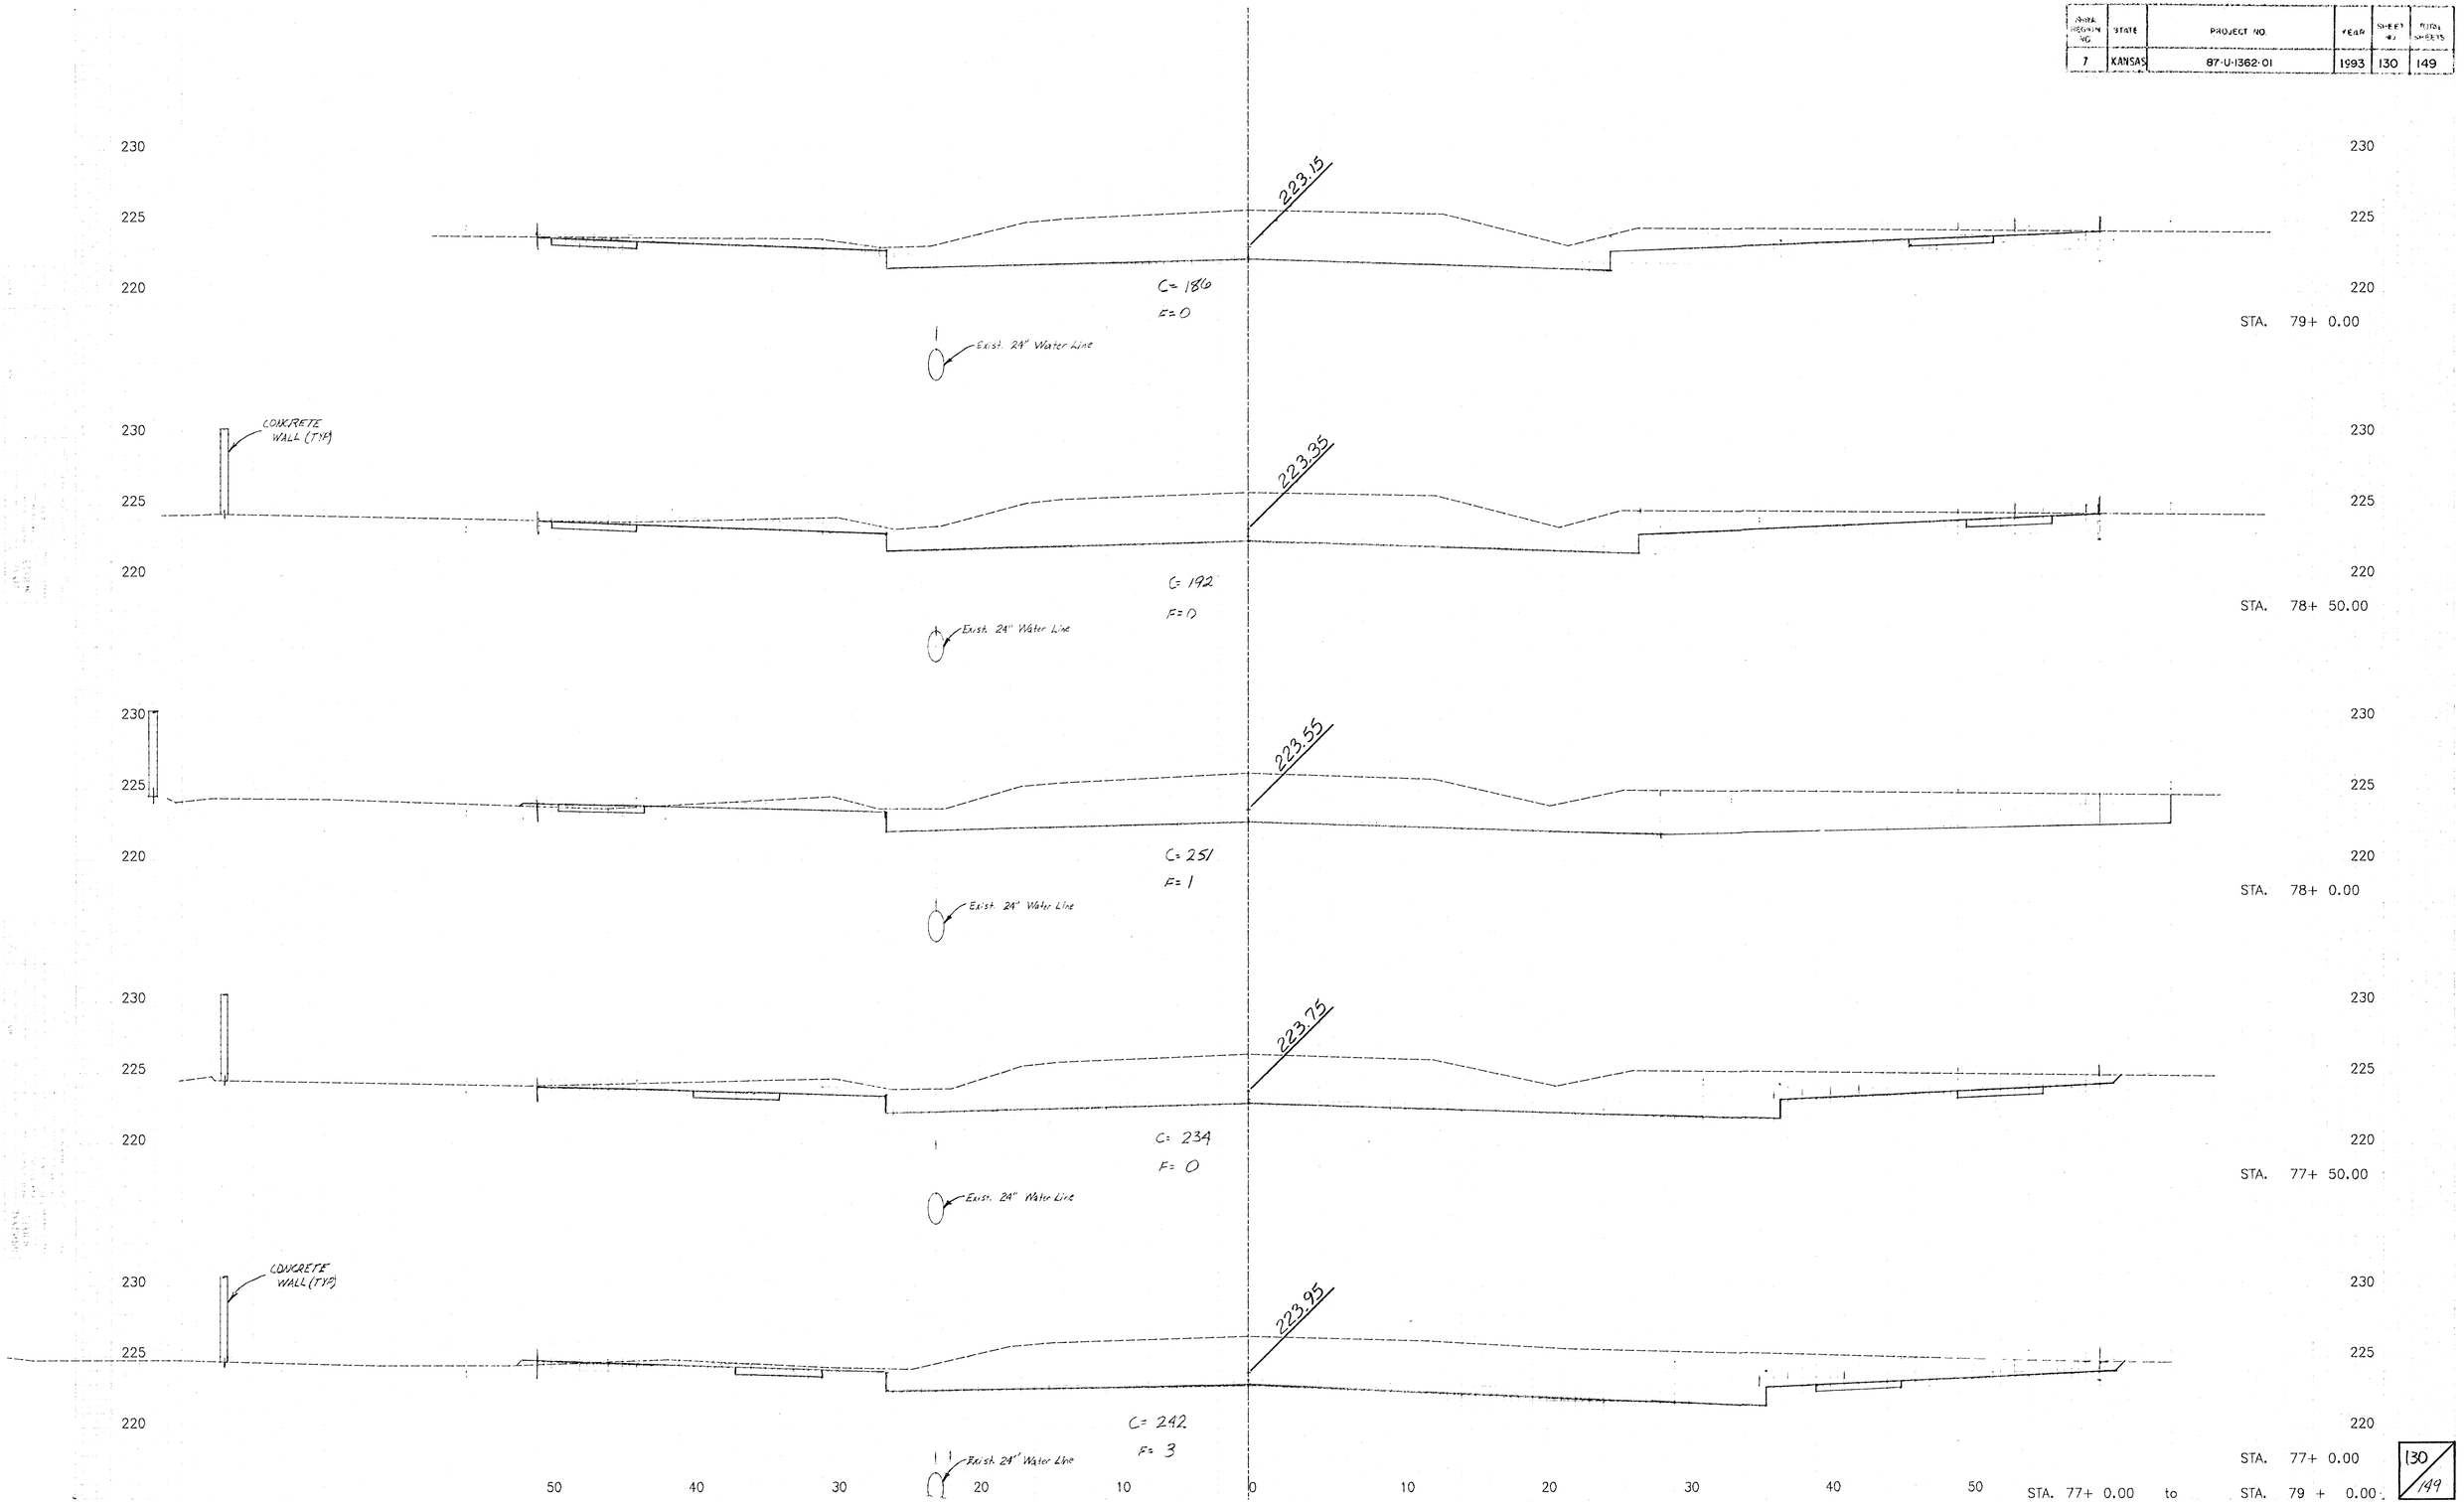

WEBB ROAD