
AREA SQUARE NO.	STATE	PROJECT NO.	YEAR	SHEET NO.	TOTAL SHEETS
7	KANSAS	87-U-1362-01	1993	143	149

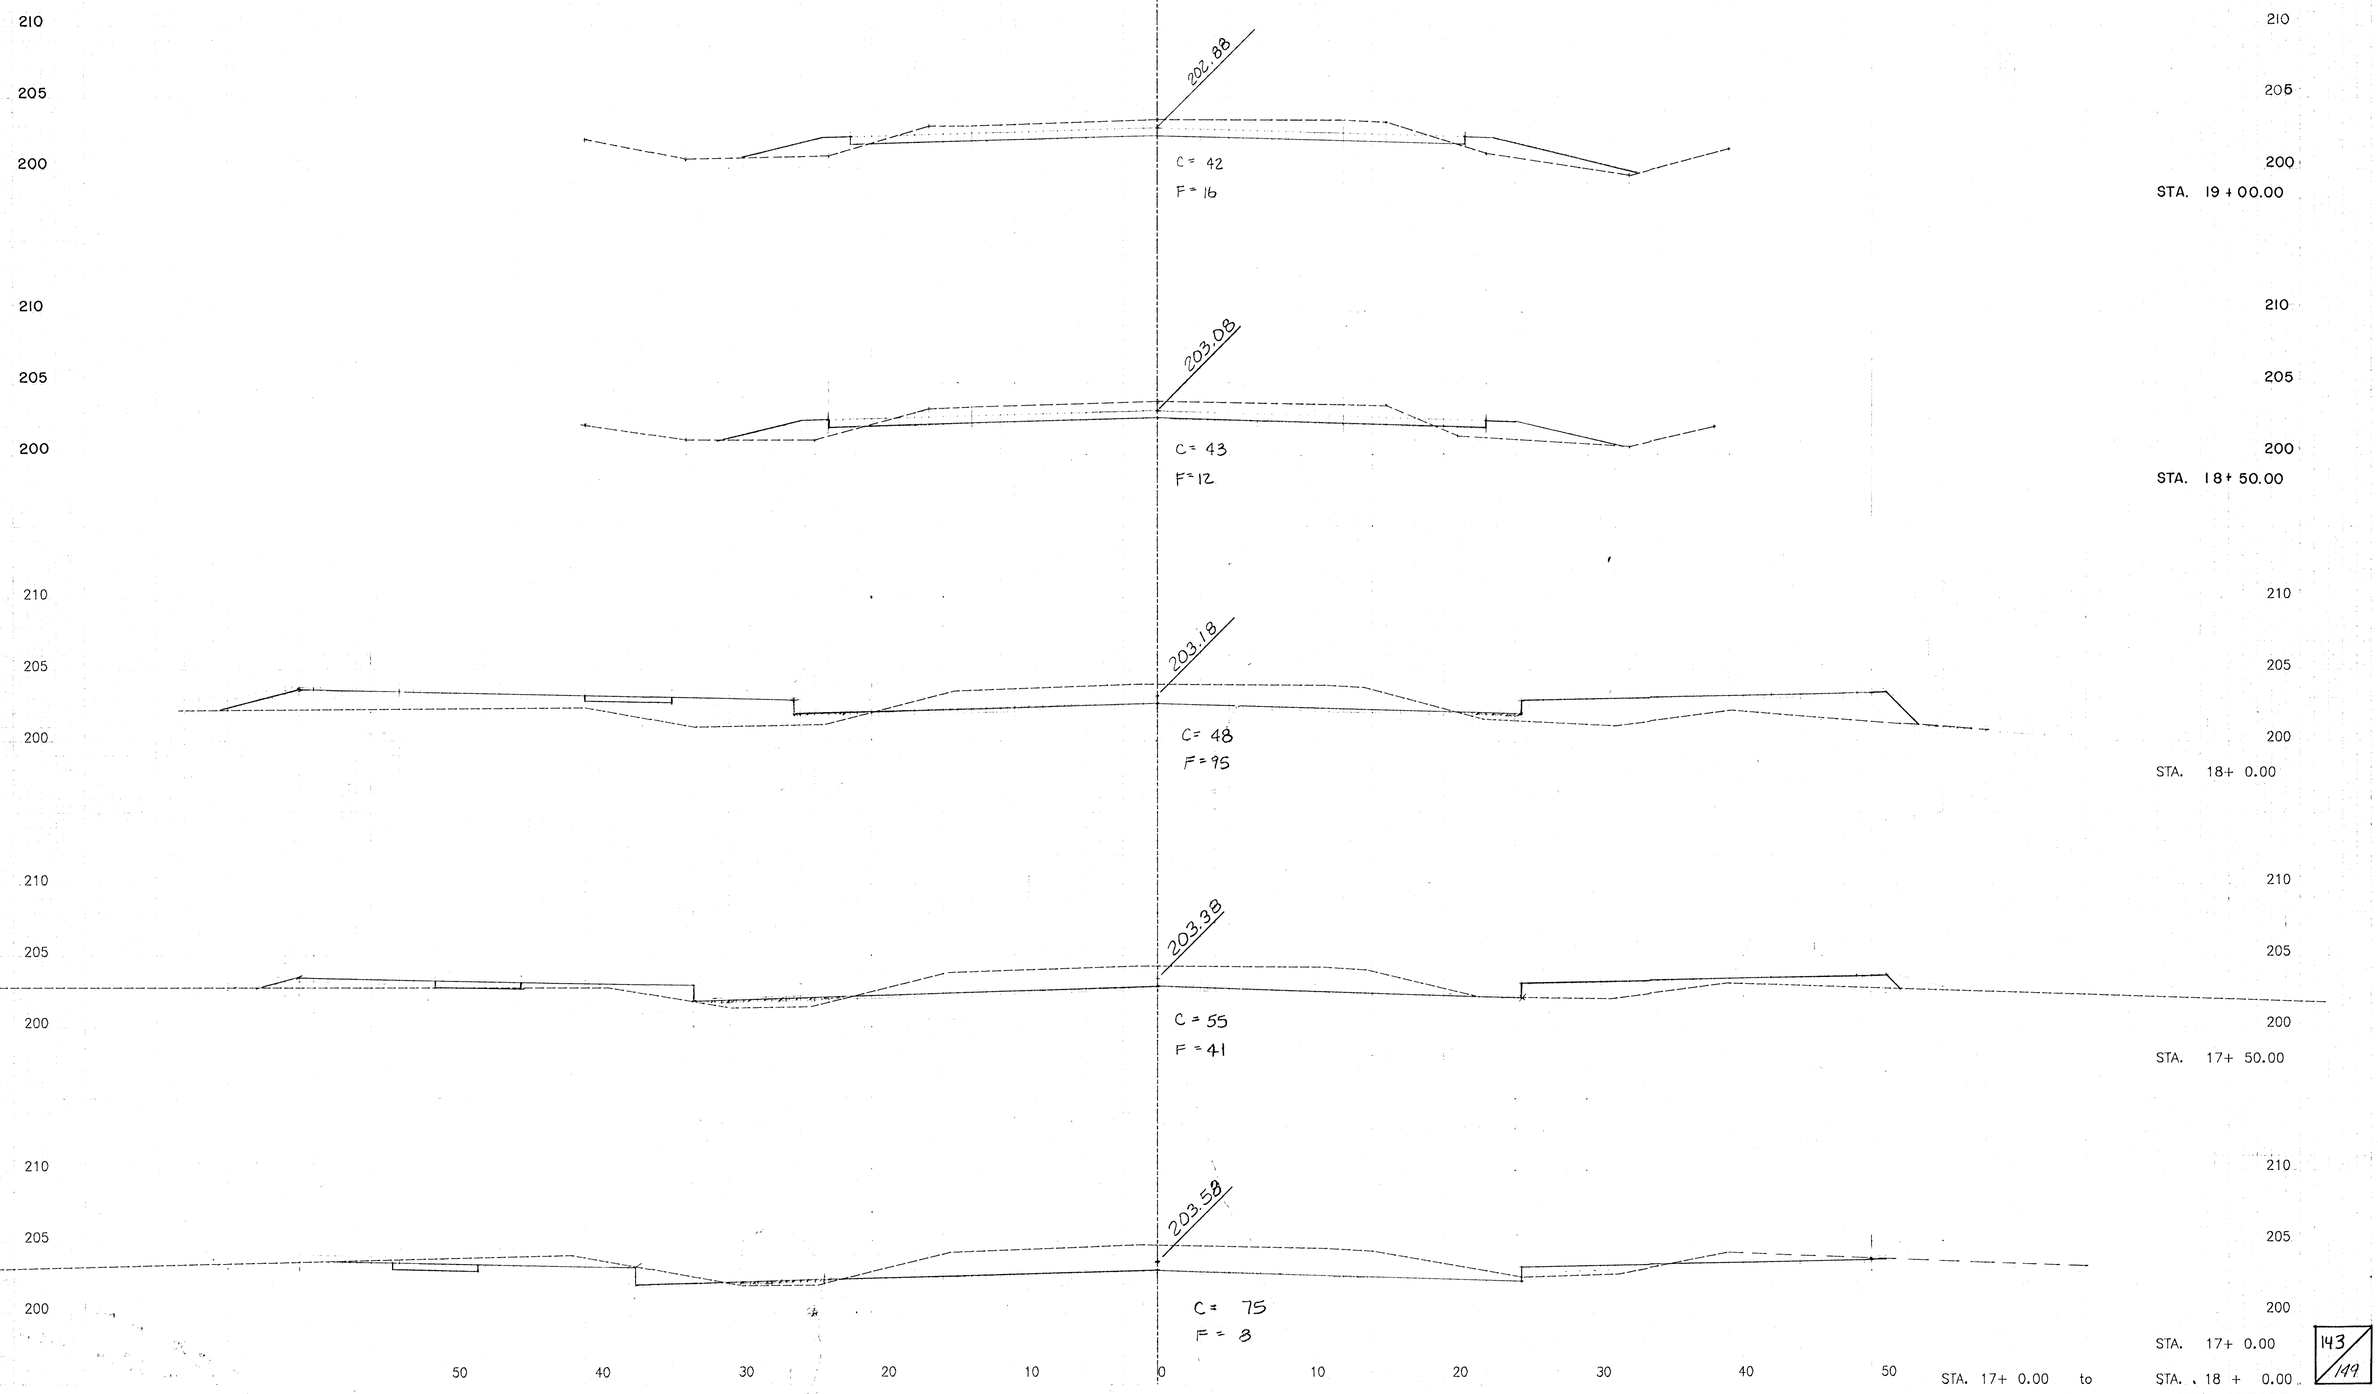

STA. 17+ 0.00 to STA. 18 + 0.00

21 ST. STREET

143/149