

WOODLAND LAKES 3RD ADDITION
ZELTA / ZIMMERLY
CROSS SECTIONS


12+50

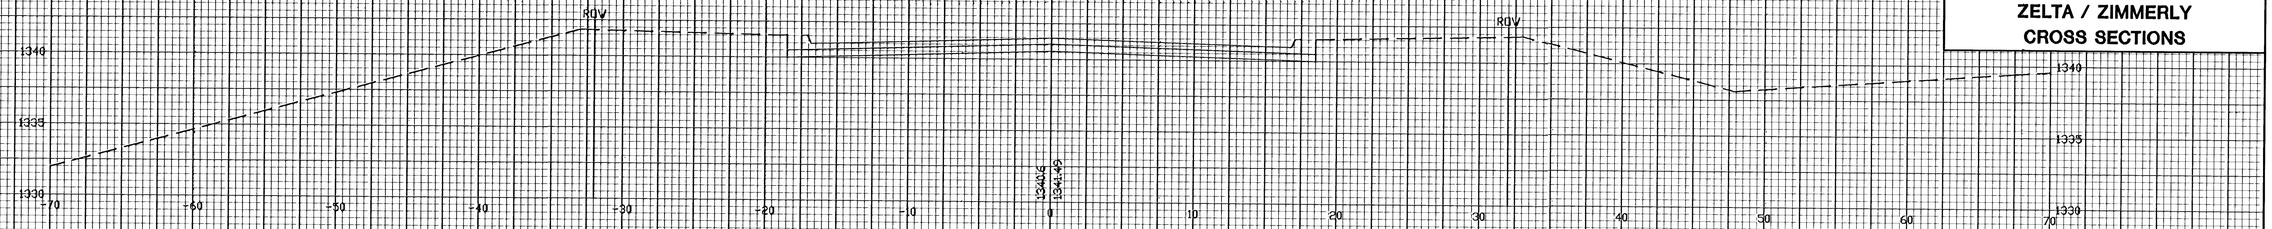


12+01.15

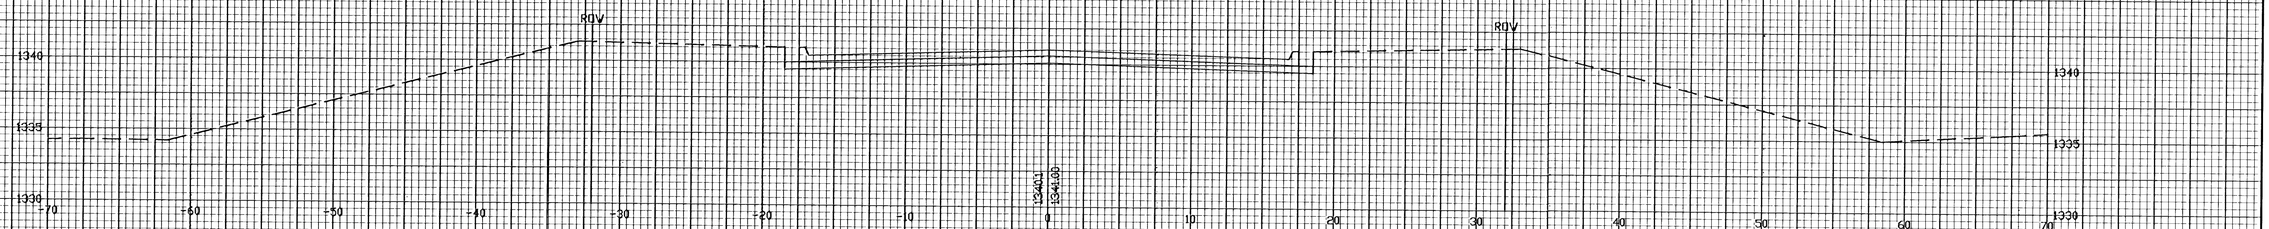


11+50

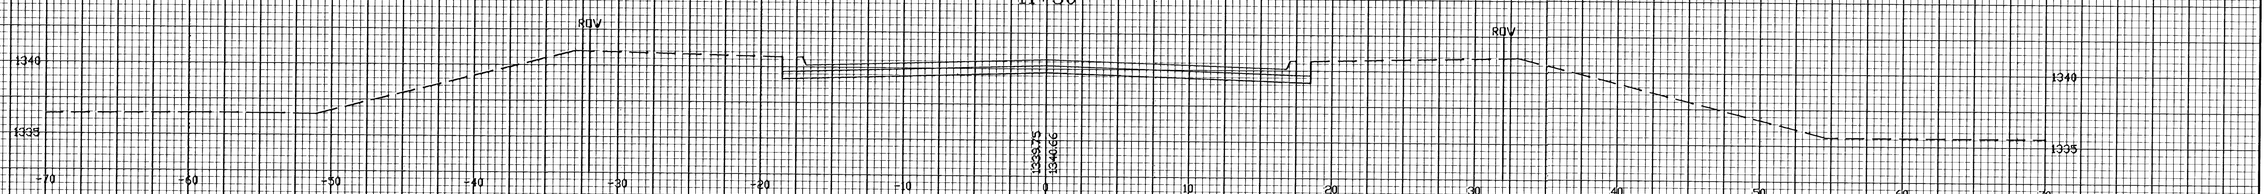

11+00

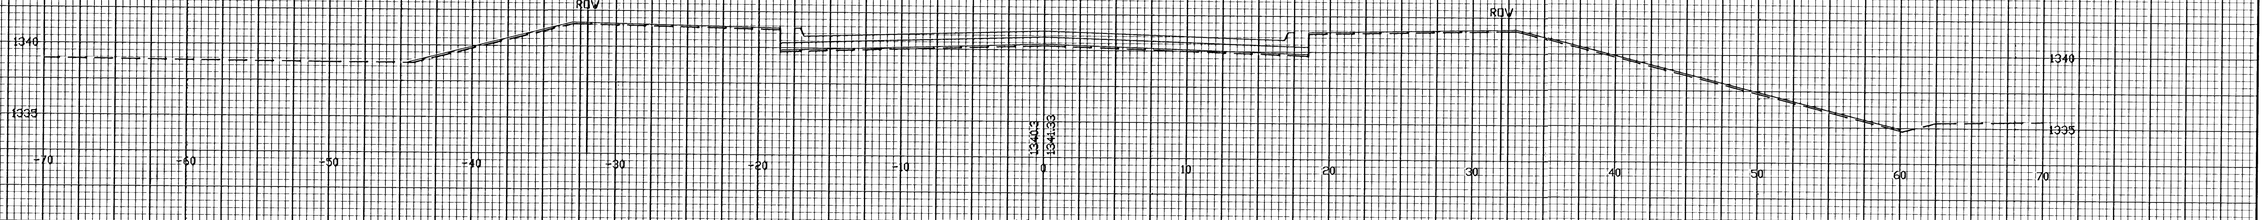

10+50

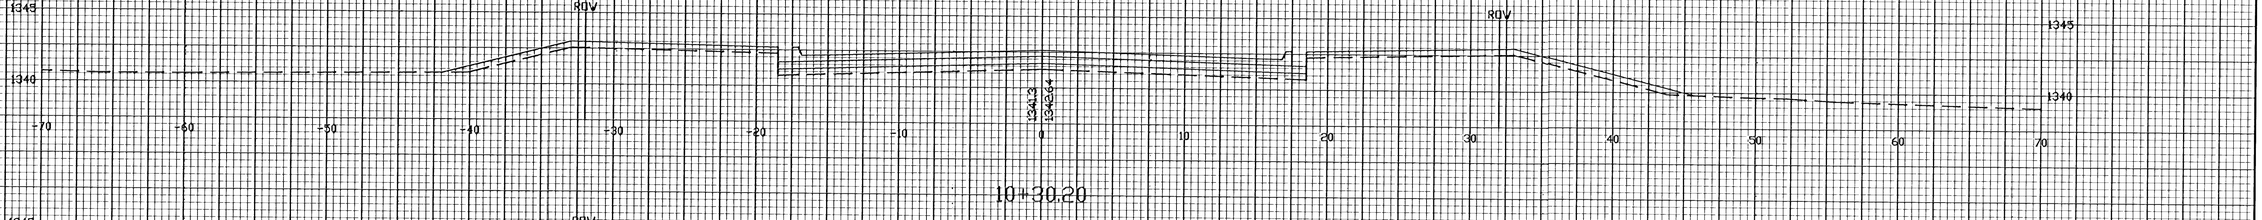

10+30.20

