

WOODLAND LAKES 3RD ADDITION
ZELTA / ZIMMERLY
CROSS SECTIONS


15+33.04

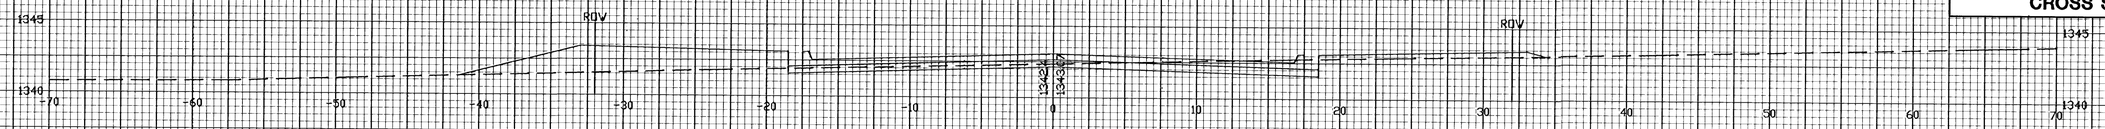


15+00

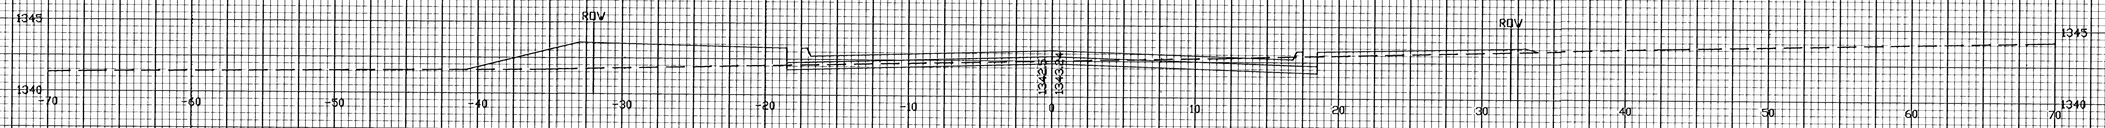


14+50

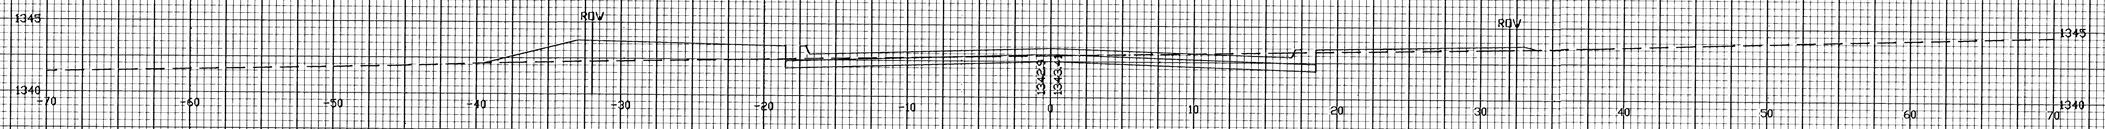


14+34.69

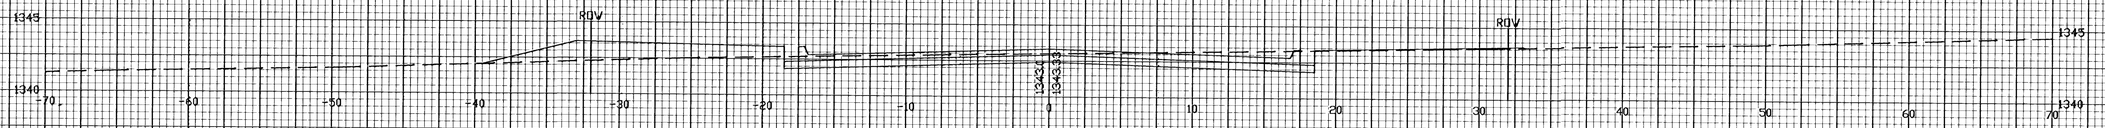

14+00

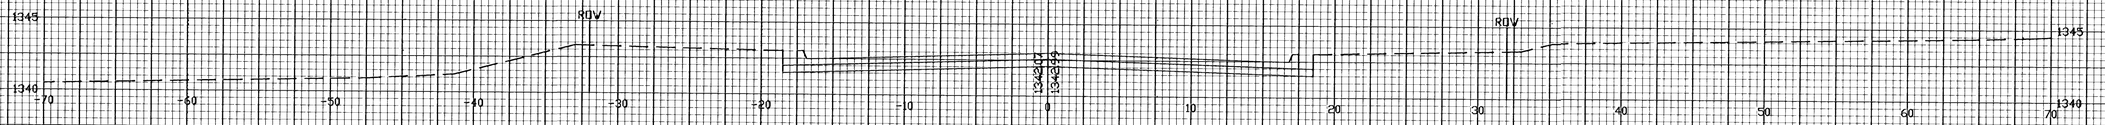

13+51.92

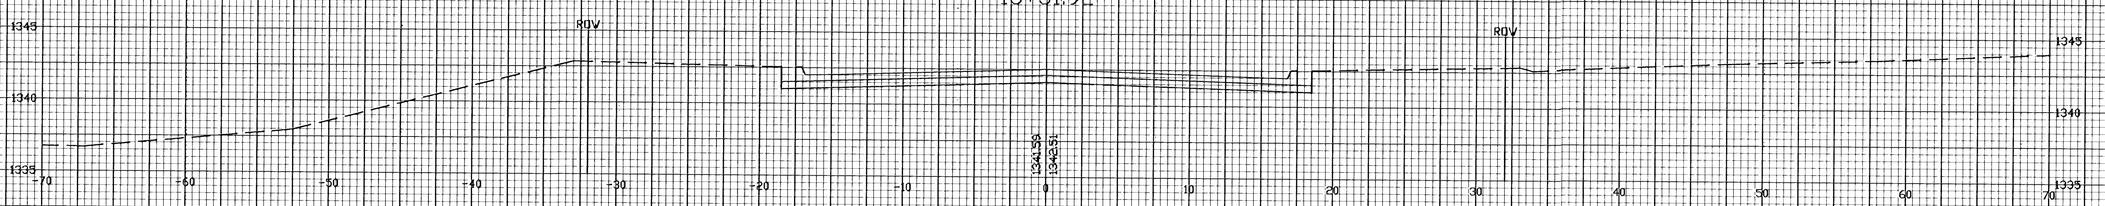

13+00

