

WOODLAND LAKES 3RD ADDITION
ZELTA / ZIMMERLY
CROSS SECTIONS


23+50

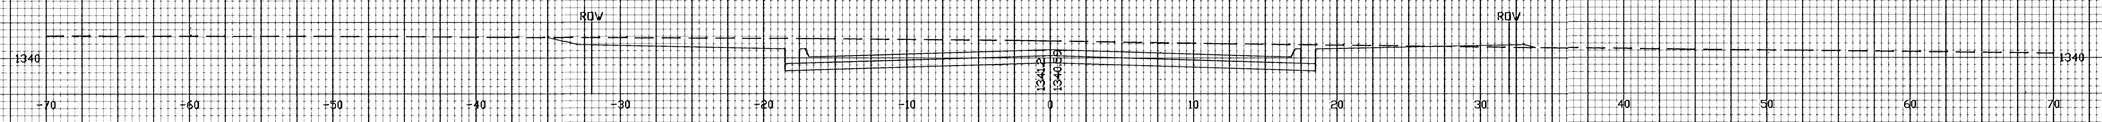


23+00

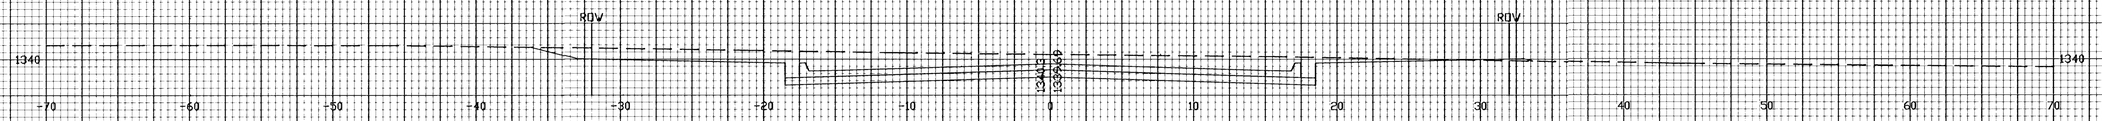


22+78.12

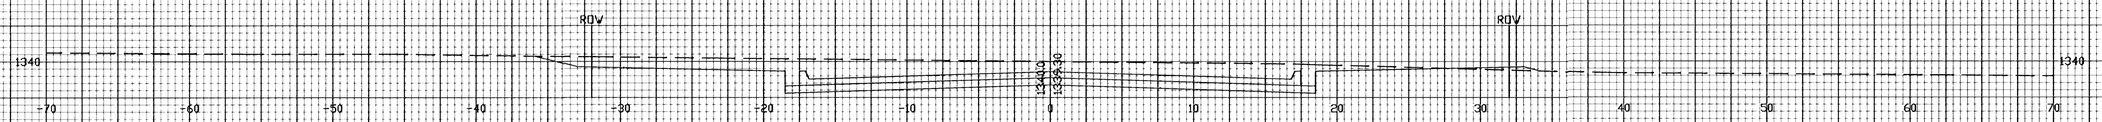


22+50

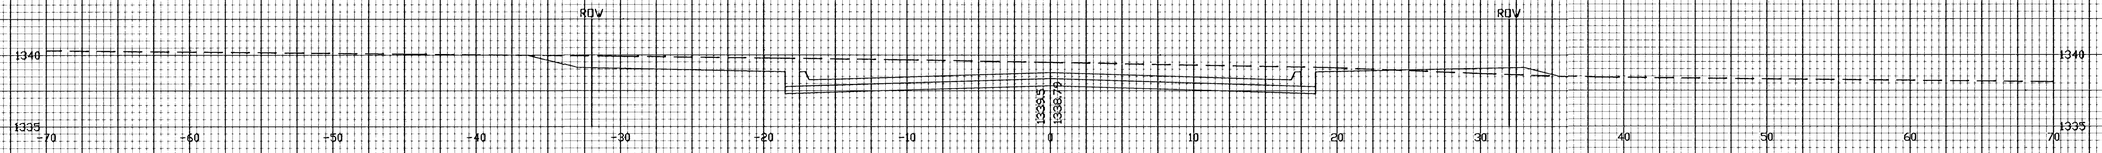

22+00

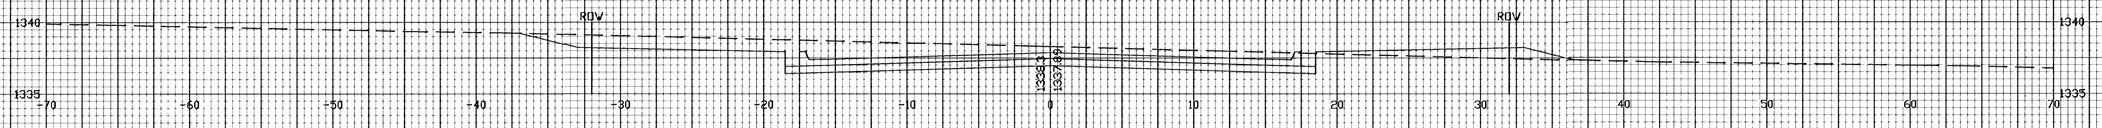

21+50

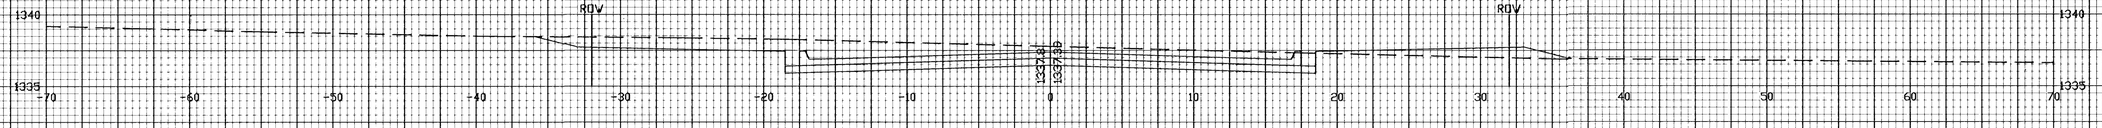

21+00

