



2+13.99

4.76' → EXC = 2.8, LF = 3.1, CF = 1.2

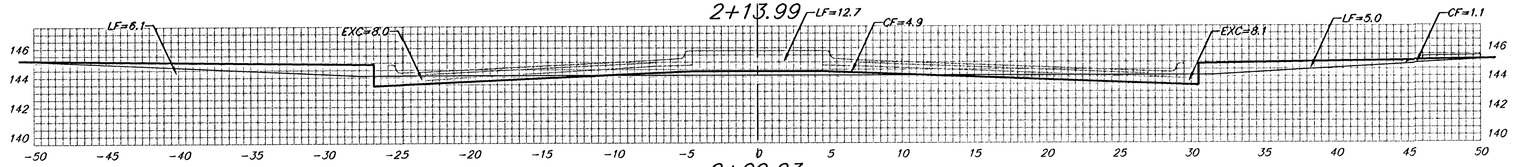


2+09.23

24.38' → EXC = 14.4, LF = 21.5, CF = 5.2

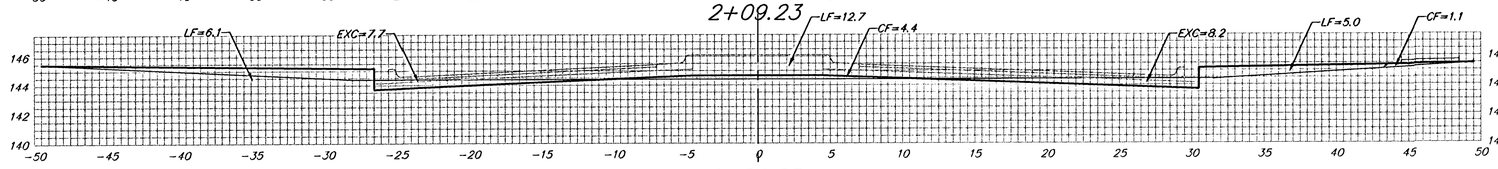


1+84.85

5.00' → EXC = 2.9, LF = 3.2, CF = 1.1

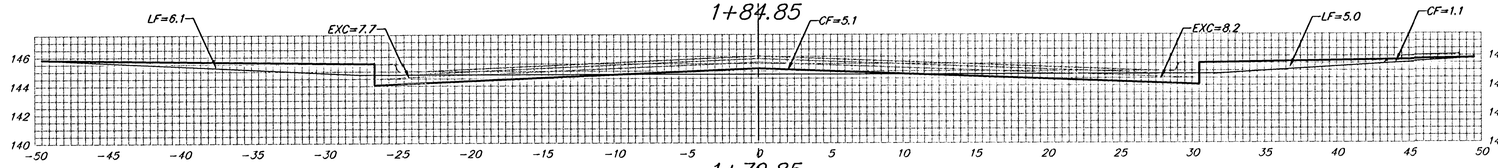


1+79.85

35.69' → EXC = 20.3, LF = 14.7, CF = 4.8

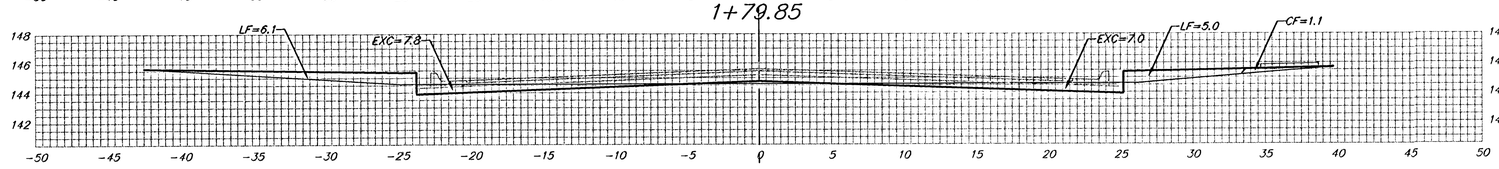


1+44.16

44.10' → EXC = 24.3, LF = 14.0, CF = 0.9

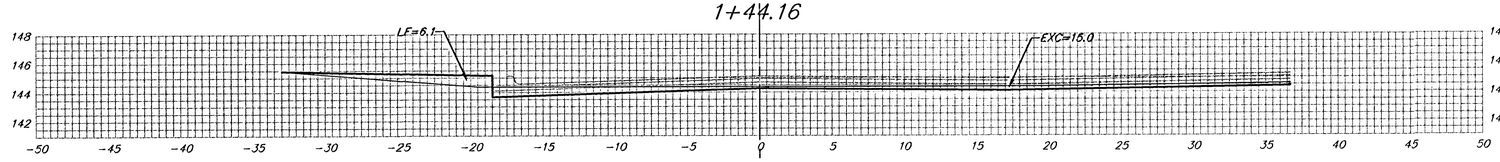


1+00.06

41.89' → EXC = 23.2, LF = 13.4, CF = 0.9

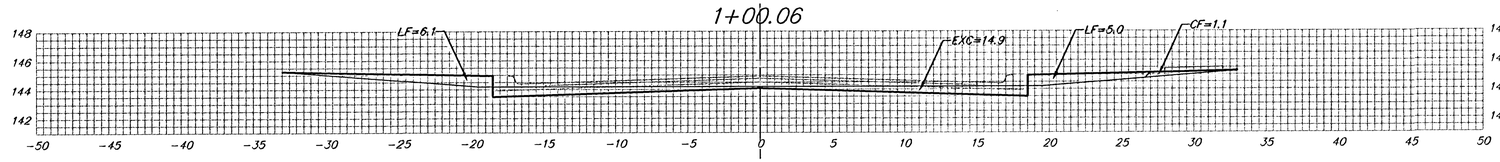


0+58.17

8.17' → EXC = 4.5, LF = 3.4, CF = 0.3

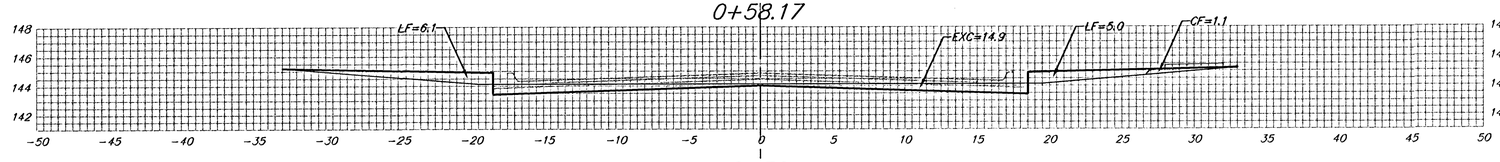

0+50

45.00' → EXC = 24.8, LF = 18.5, CF = 1.8

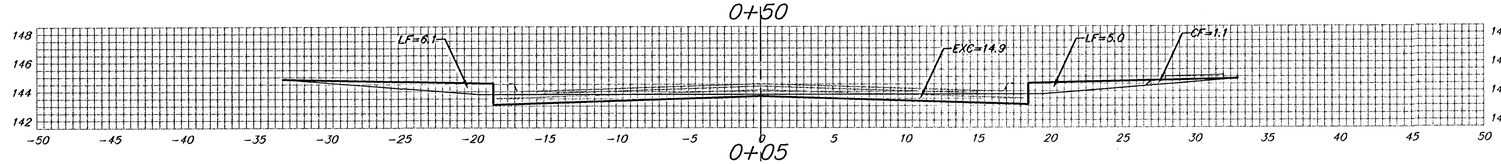

0+05

LARK

℄

Sheet Totals:

Excavation	=	117.2 C.Y.
Loose Fill	=	91.8 C.Y.
Compacted Fill	=	16.2 C.Y.

BAUGHMAN COMPANY P.A.
ENGINEERING, SURVEYING, & PLANNING
316-262-7271 • 315 ELLIS • WICHITA, KANSAS 67211

REV.

SHEET 33 OF 48

PROJECT NUMBER 472-83881

Sdidgs/XST