

℄

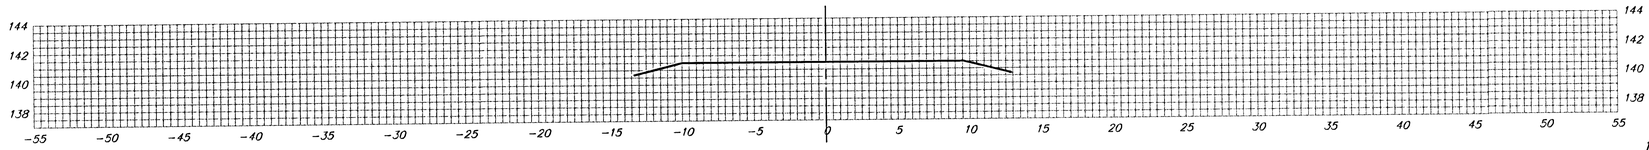


15.00'
EXC = 4.0
LF = 3.1
CF = 0.0

12+64.05

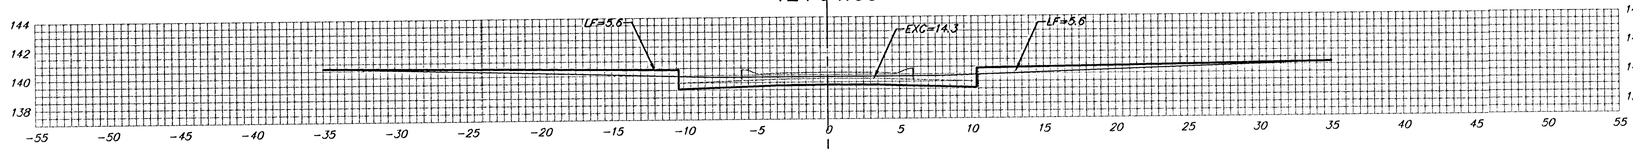


20.00'
EXC = 10.7
LF = 6.6
CF = 2.0

12+49.05

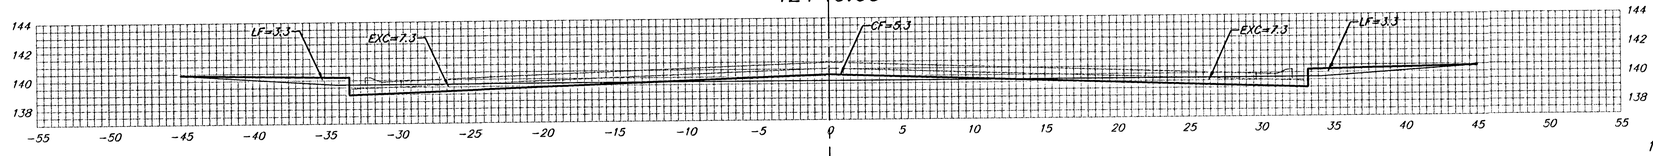


15.00'
EXC = 8.2
LF = 3.3
CF = 3.1

12+29.05

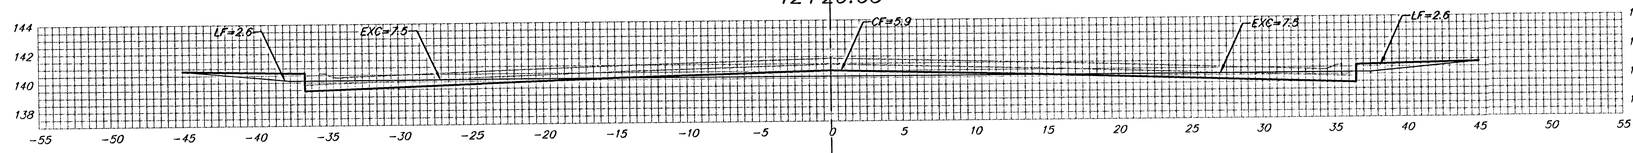


23.43'
EXC = 14.0
LF = 6.5
CF = 2.6

12+14.05

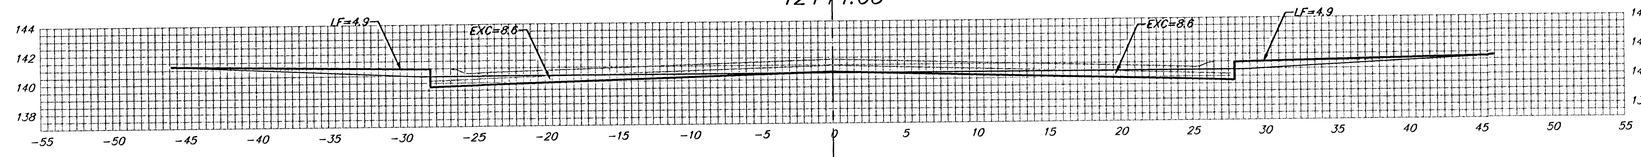

23.43'
EXC = 14.0
LF = 7.9
CF = 0.0

11+90.62

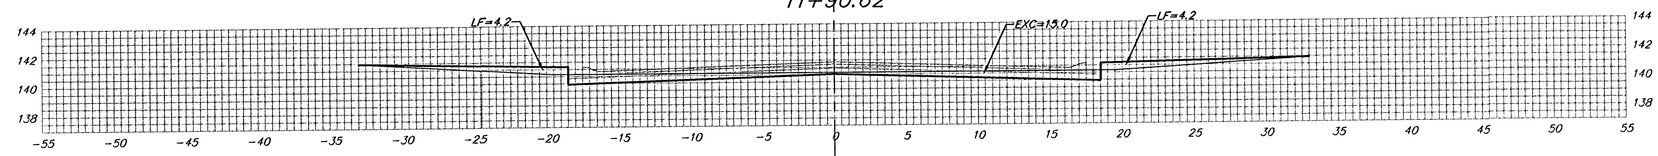

11+67.19

℄

WESTGATE CT.

Sheet Totals:

Excavation	=	50.9 C.Y.
Loose Fill	=	27.4 C.Y.
Compacted Fill	=	7.7 C.Y.

BAUGHMAN COMPANY P.A.
ENGINEERING, SURVEYING, & PLANNING
316-262-7271 • 315 ELLIS • WICHITA, KANSAS 67211

REV.

PROJECT NUMBER
472-83881

SHEET 39 OF 48

Bridge/ASY