
℄

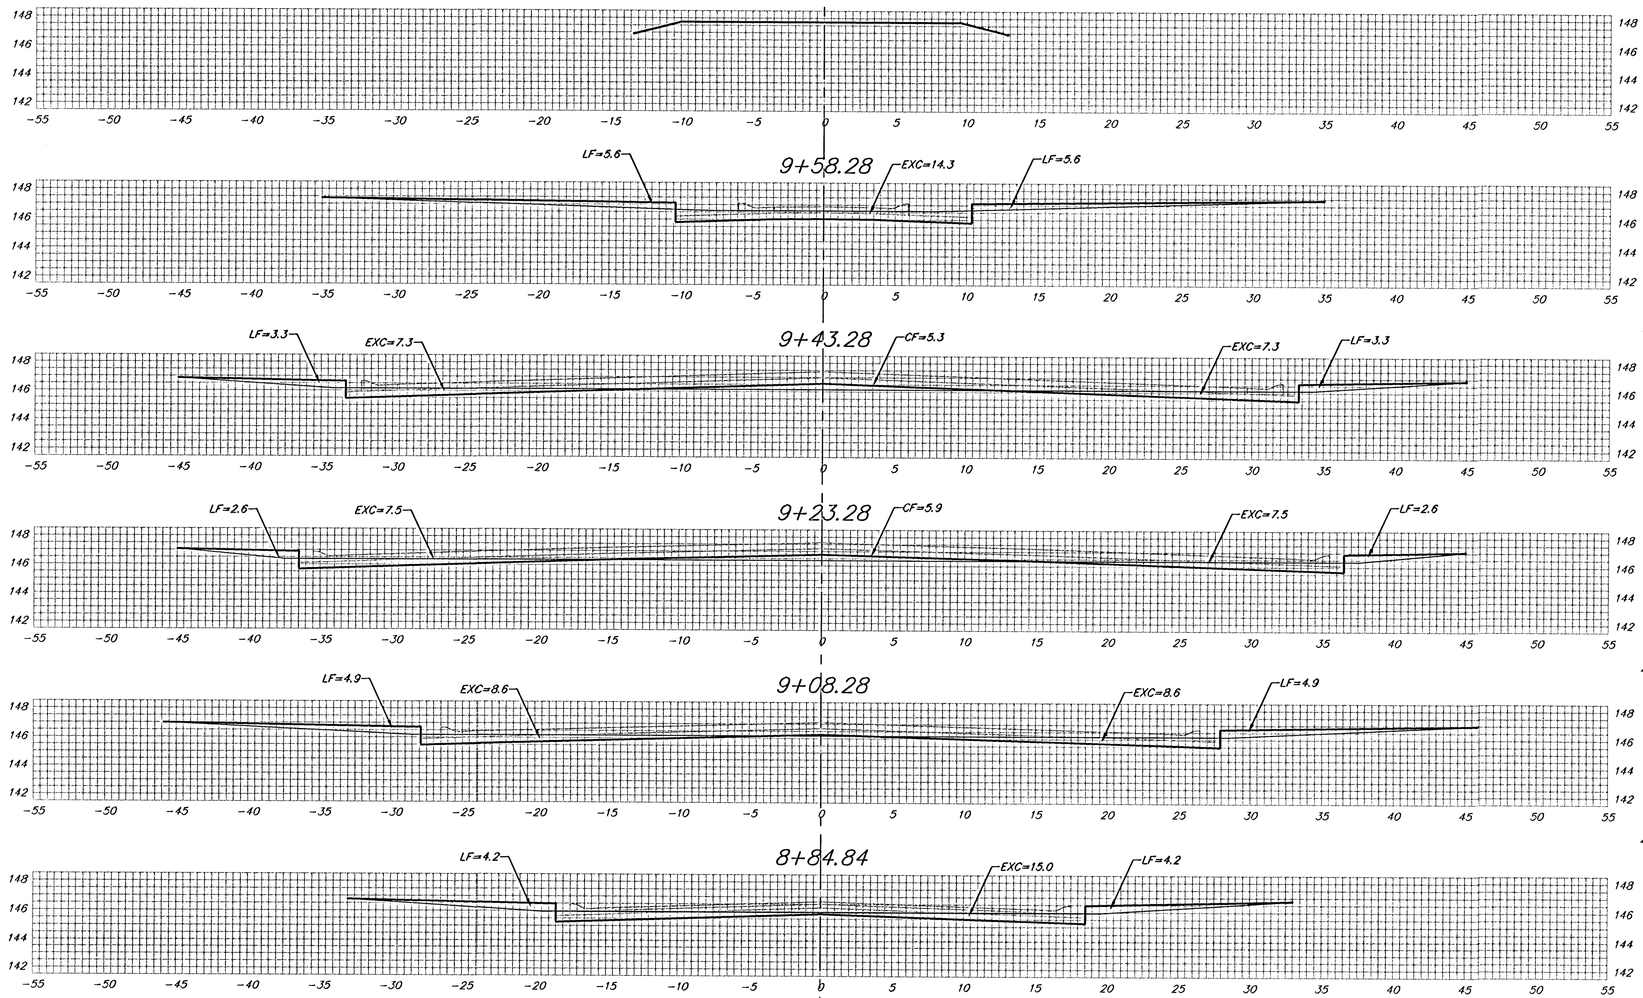

15.00' EXC = 4.0 LF = 3.1 CF = 0.0

20.00' EXC = 10.7 LF = 6.6 CF = 2.0

15.00' EXC = 8.2 LF = 3.3 CF = 3.1

23.44' EXC = 14.0 LF = 6.5 CF = 2.6

23.43' EXC = 14.0 LF = 7.9 CF = 0.0

LAMP CIR.

℄

Sheet Totals:

Excavation	=	*50.9 C.Y.*
Loose Fill	=	*27.4 C.Y.*
Compacted Fill	=	*7.7 C.Y.*

BAUGHMAN COMPANY P.A.
ENGINEERING, SURVEYING, & PLANNING
316-262-7271 • 315 ELLIS • WICHITA, KANSAS 67211

REV.

PROJECT NUMBER
472-83881

SHEET 47 OF 48

SRidge/AS15