

℄

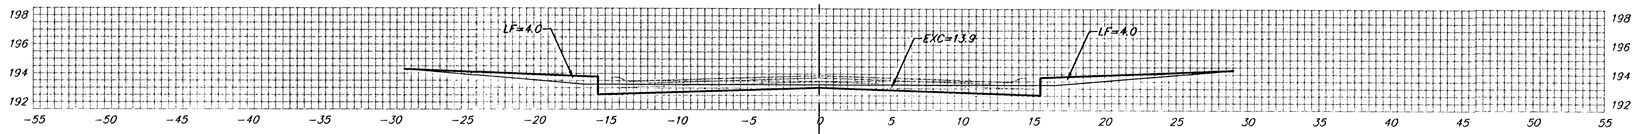


0+49.99

50.01' > EXC = 25.7, LF = 14.8, CF = 0.0

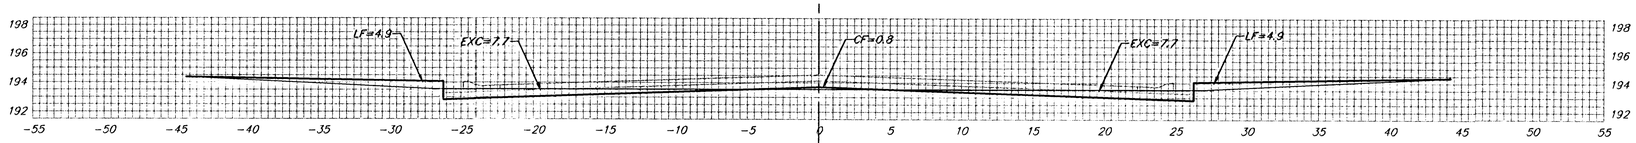

0+25


24.99' > EXC = 13.6, LF = 8.2, CF = 0.4

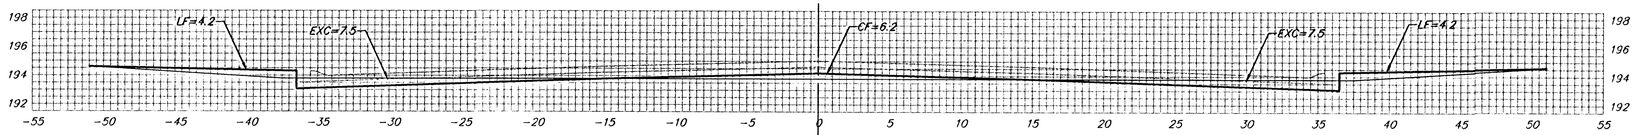

0+00


25.00' > EXC = 14.1, LF = 8.4, CF = 3.2

15.00' > EXC = 8.2, LF = 4.7, CF = 3.2

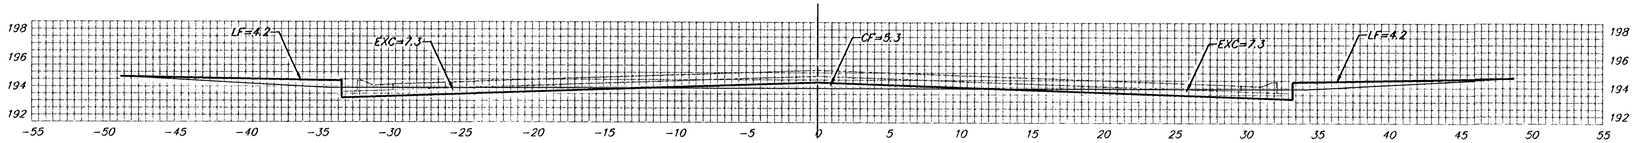


0+15

20.00' > EXC = 10.4, LF = 8.3, CF = 2.0

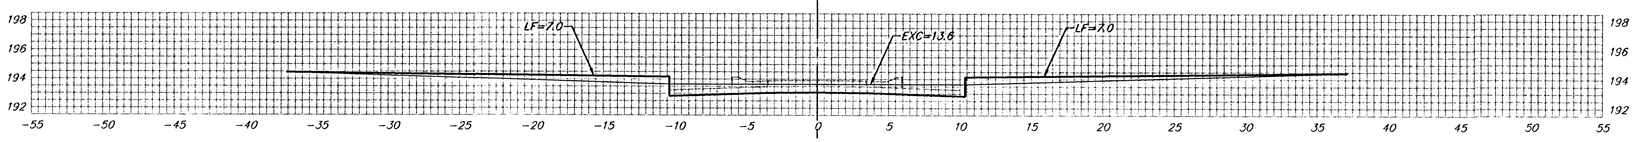

0+35

15.00' > EXC = 3.8, LF = 3.4, CF = 0.0

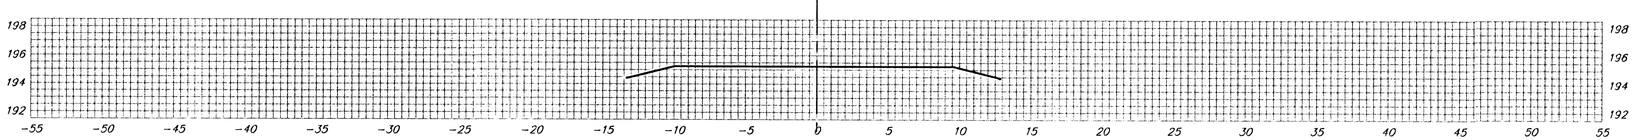

0+50

SHERIAC CIR.

℄

Sheet Totals:

Excavation	=	75.8 C.Y.
Loose Fill	=	47.8 C.Y.
Compacted Fill	=	8.8 C.Y.

BAUGHMAN COMPANY P.A.
ENGINEERING, SURVEYING, & PLANNING
316-262-7271 • 315 ELLIS • WICHITA, KANSAS 67211

REV.

SHEET 33 OF 37

PROJECT NUMBER 472-83721

SK/Roadway/Cross