

℄

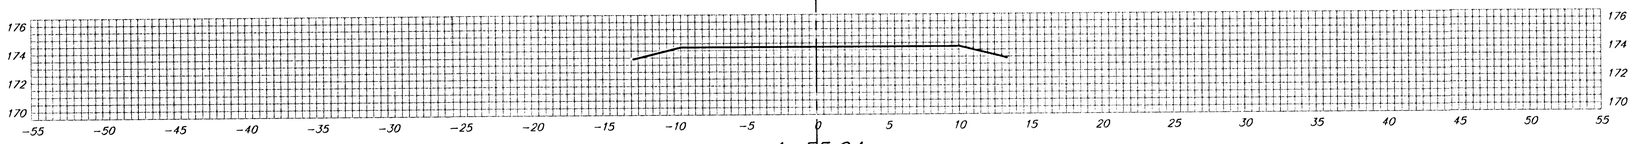

1+55.24

15.00'


EXC = 3.8
LF = 3.9
CF = 0.0

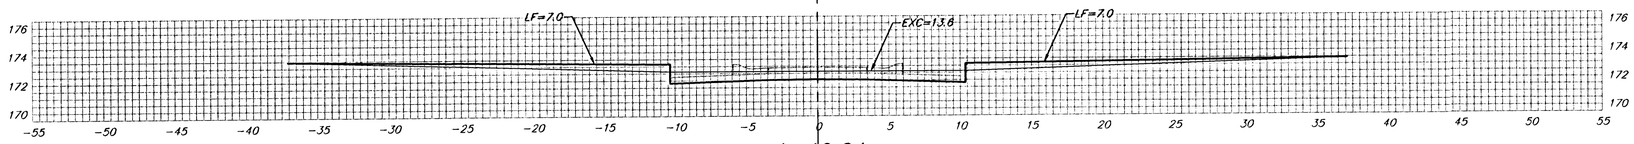

1+40.24

20.00'


EXC = 10.4
LF = 8.3
CF = 2.0

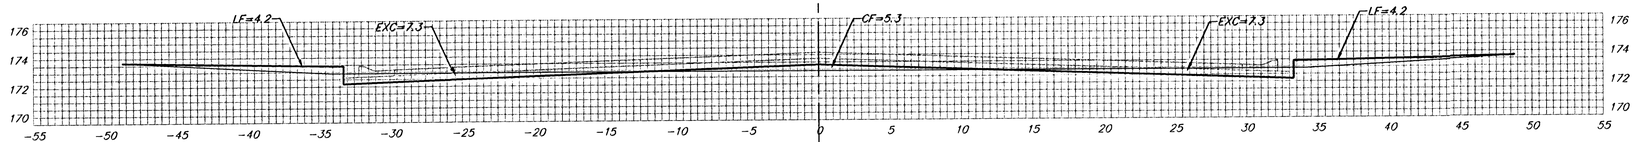

1+20.24

15.00'


EXC = 8.2
LF = 4.7
CF = 3.2

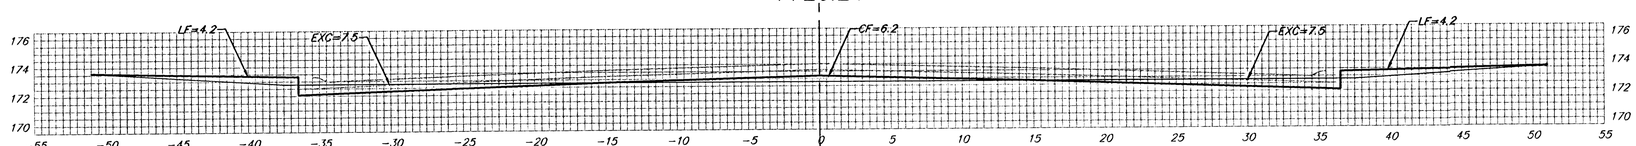

1+05.24

25.00'


EXC = 14.1
LF = 8.4
CF = 3.2

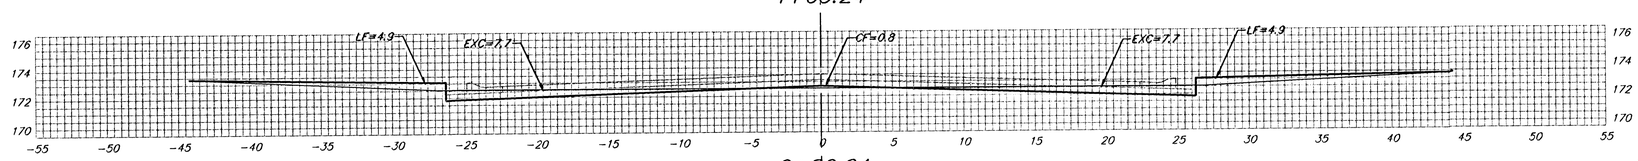

0+80.24

24.99'


EXC = 13.6
LF = 8.2
CF = 0.4

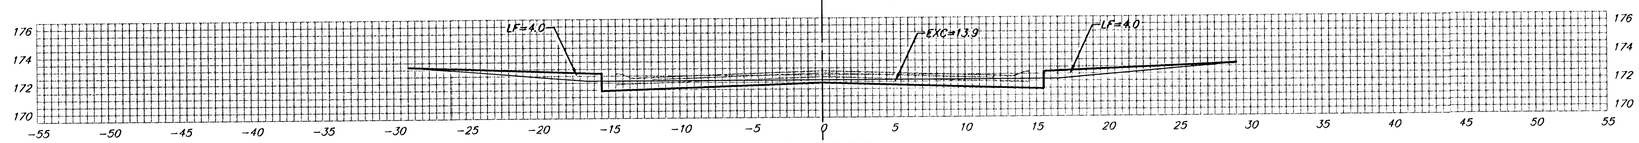

0+55.25

22.54'

EXC = 11.6
LF = 6.7
CF = 0.0

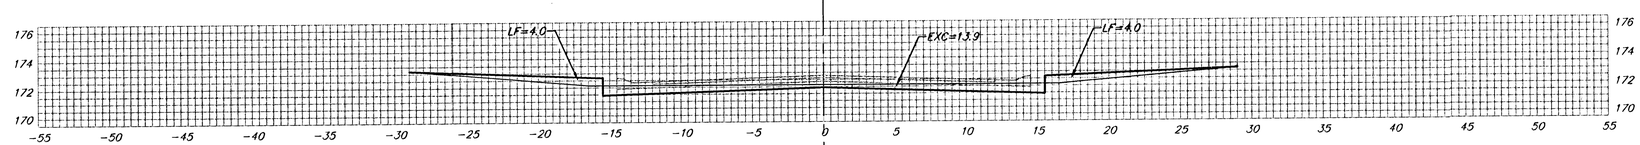

0+32.71

DECKER CT.

℄

Sheet Totals:

Excavation	=	61.7 C.Y.
Loose Fill	=	40.2 C.Y.
Compacted Fill	=	8.8 C.Y.

BAUGHMAN COMPANY P.A.
ENGINEERING, SURVEYING, & PLANNING
316-262-7271 • 315 ELLIS • WICHITA, KANSAS 67211

REV.

SHEET 36 OF 37

PROJECT NUMBER
472-83721

Shadowridge/1S