

STA. 1+00 LINE 1
STA. 6+59.48, 214.41' RT. (WATSON)
INSTALL 36" RCP END SECTION
FL 1314.00
INSTALL 22.2 S.Y. LIGHT STONE RIPRAP
AS SHOWN

STA. 2+94.26 LINE 1
STA. 6+73.87, 20.39' RT. (WATSON)
CONSTRUCT INLET TYPE 1A
(5'x3')
TOP ELEV. = 1322.32

STA. 3+34.95 LINE 1
STA. 6+73.87, 20.37' LT. (WATSON)
CONSTRUCT INLET TYPE 1A
(5'x3')
TOP ELEV. = 1322.32

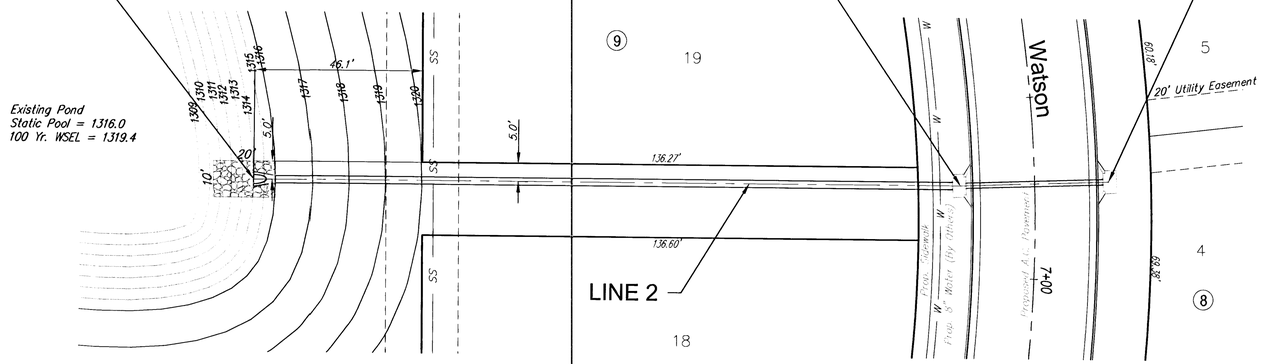

SCALE 1" = 20'
IRON = ●

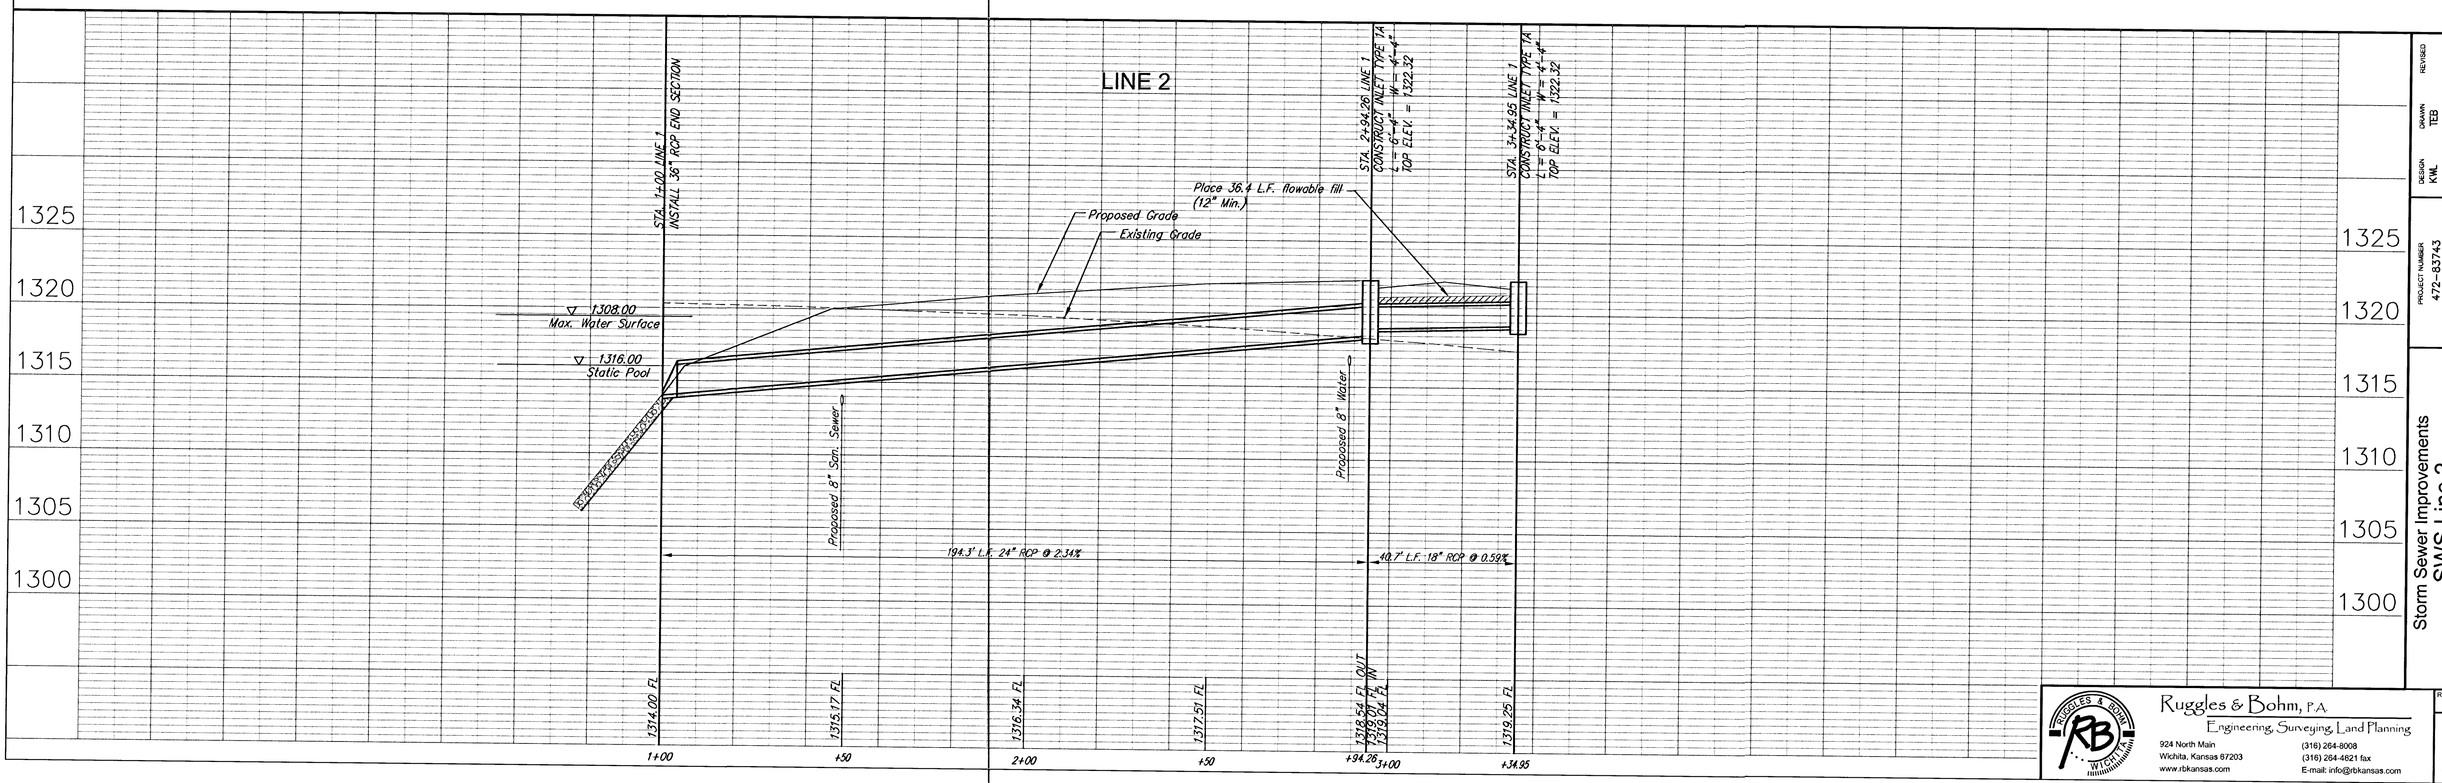

REVISED	
DRAWN	TEB
REVIEW	
DESIGN	KWL
DATE	July 30, 2003
UTILITY	
PROJECT NUMBER	472-83743
DRAWING FILE	storm sewer sws 2

Storm Sewer Improvements
SWS Line 2
WICHITA, KANSAS

Ruggles & Bohm, P.A.
Engineering, Surveying, Land Planning
924 North Main
Wichita, Kansas 67203
www.rbkansas.com
(316) 264-8008
(316) 264-4821 fax
E-mail: info@rbkansas.com

RB JOB 2370E
SHEET 15 OF 40