
PROJECT NO.	YEAR	SHEET NO.	TOTAL SHEETS
35-06572-000	2006	38	45

NOTE BOOK	TEMPLATE
NO.	AREAS CHECKED

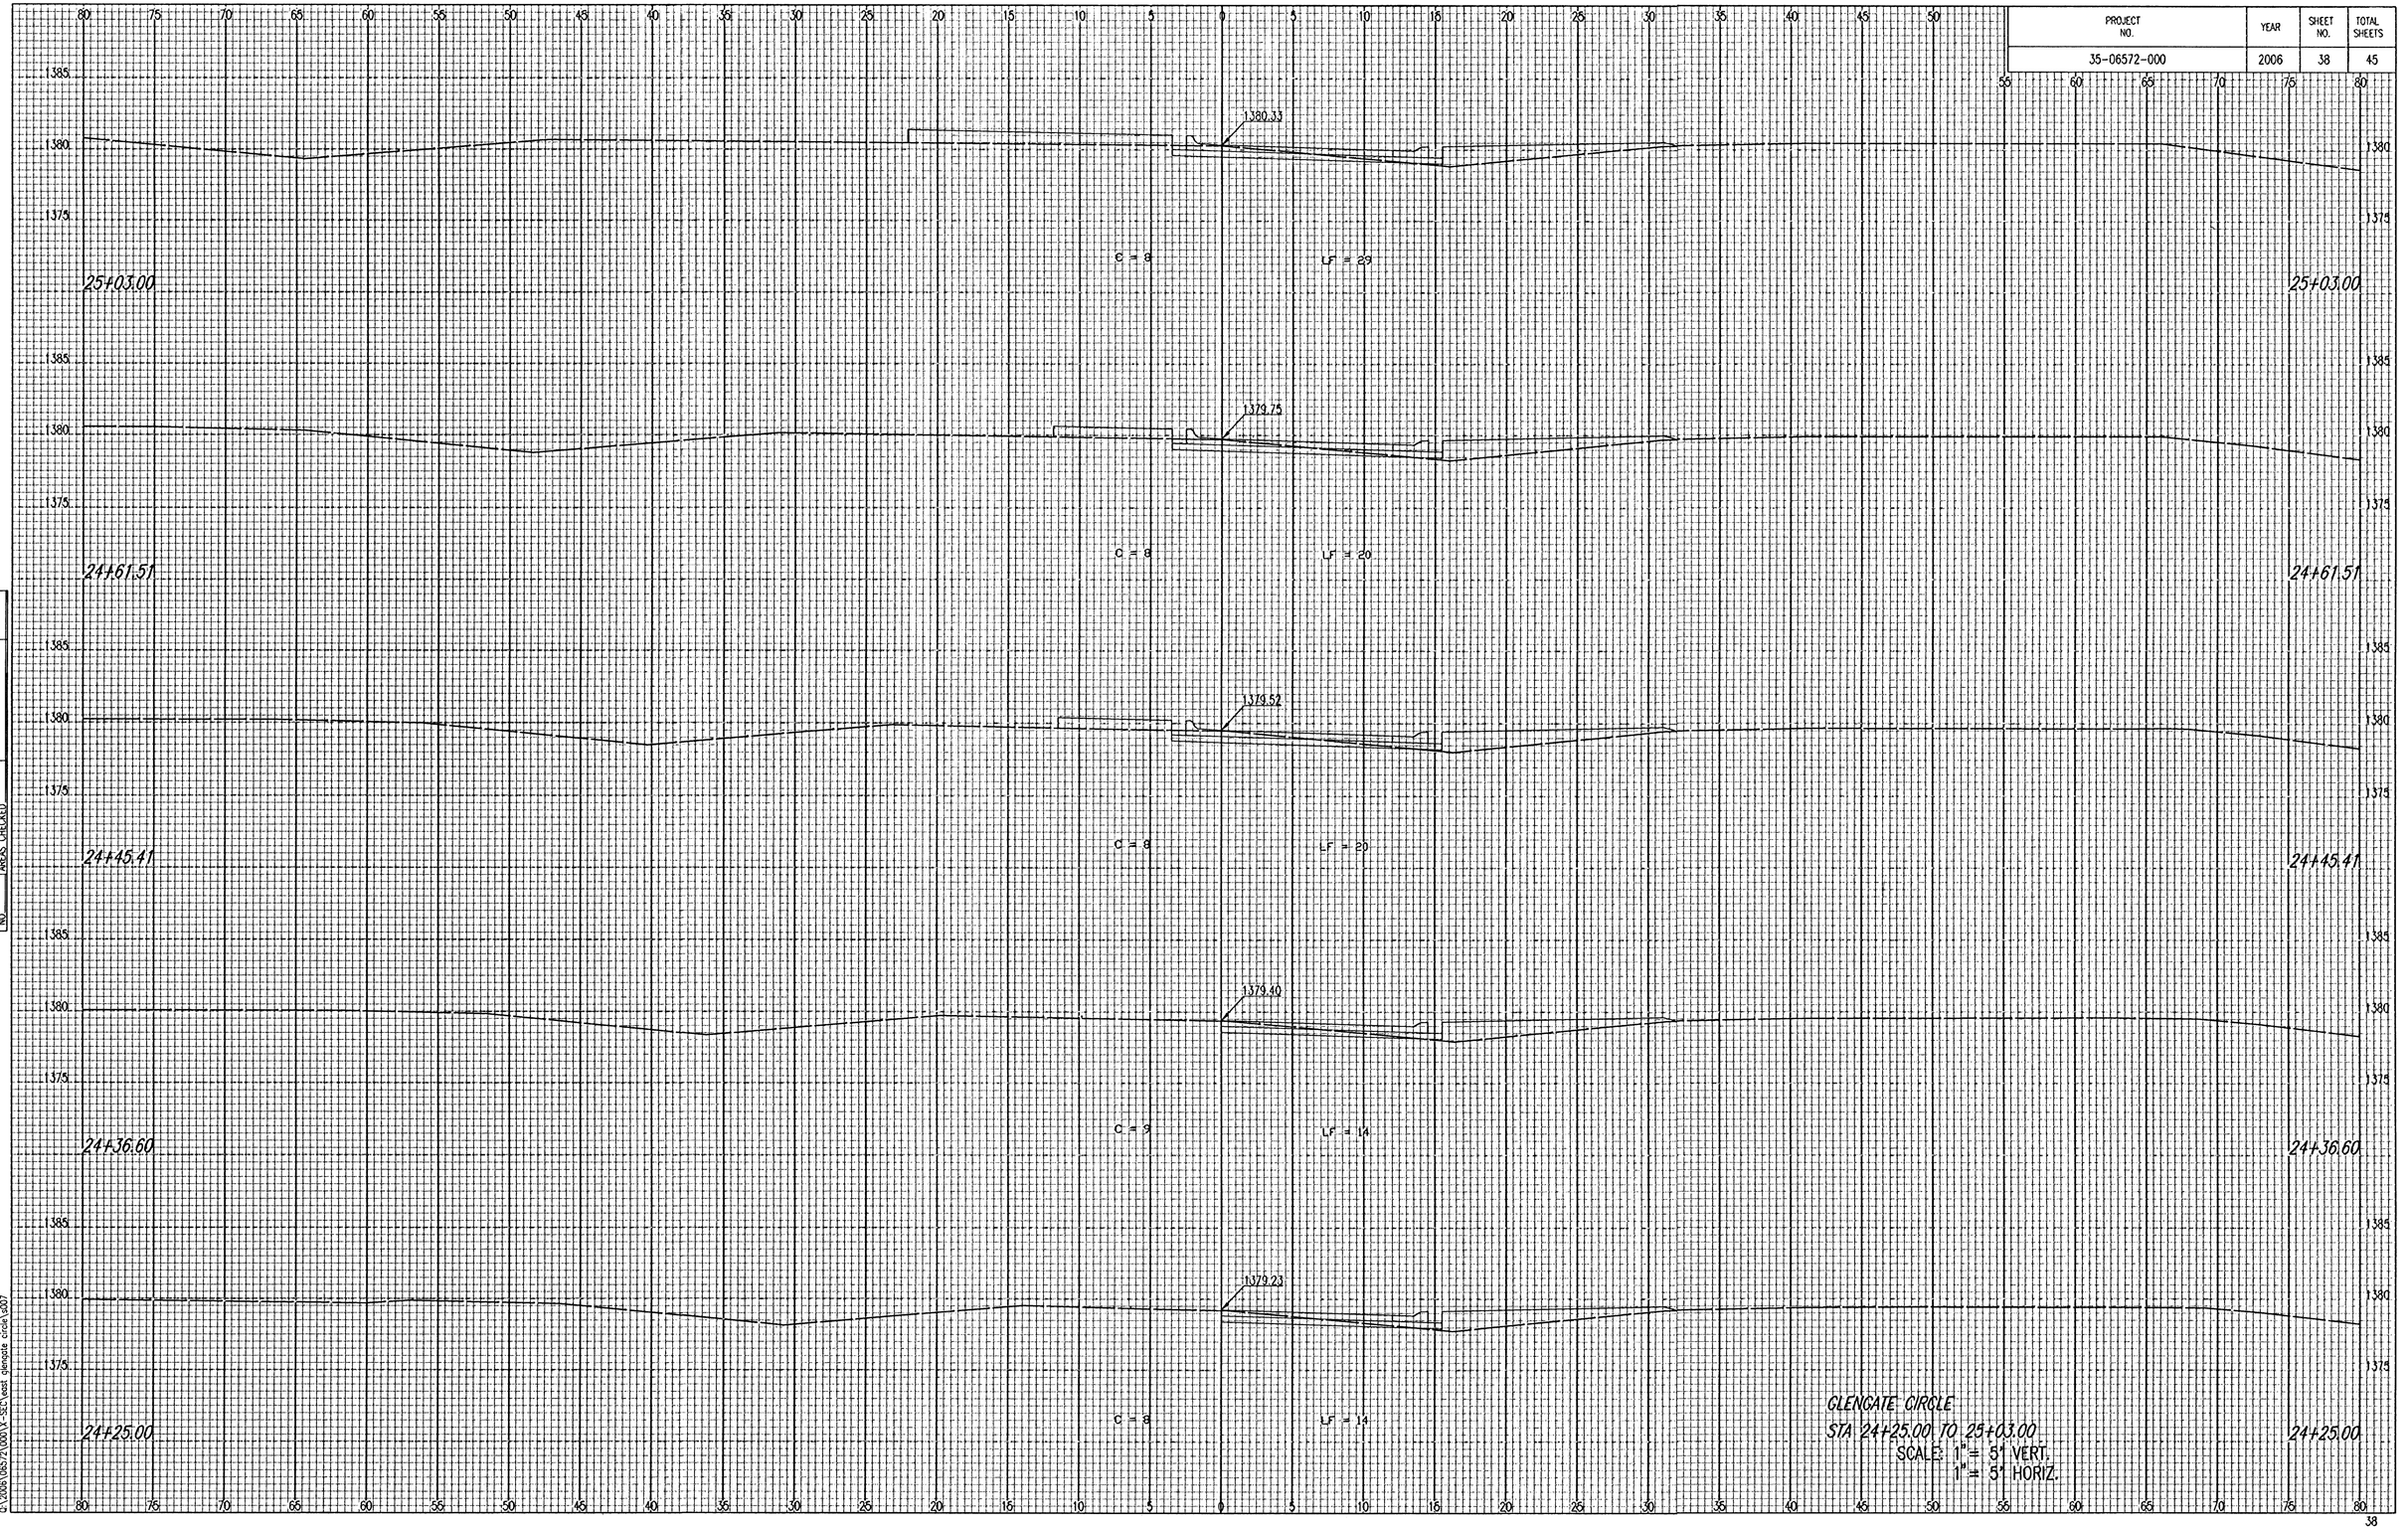

GLENGATE CIRCLE
STA 24+25.00 TO 25+03.00
SCALE: 1" = 5' VERT.
1" = 5' HORIZ.

Saved 10-24-2006 7:48:00 AM by BMM
Plot Scale 1:1 10-31-2006 12:51:23 PM by BJS
C:\2006\06572\000\X-SECT\west glencate circle\s007