
PROJECT NO.	YEAR	SHEET NO.	TOTAL SHEETS
35-06572-000	2006	41	45

NOTE BOOK	TEMPLATE
NO.	AREAS
	AREAS CHECKED

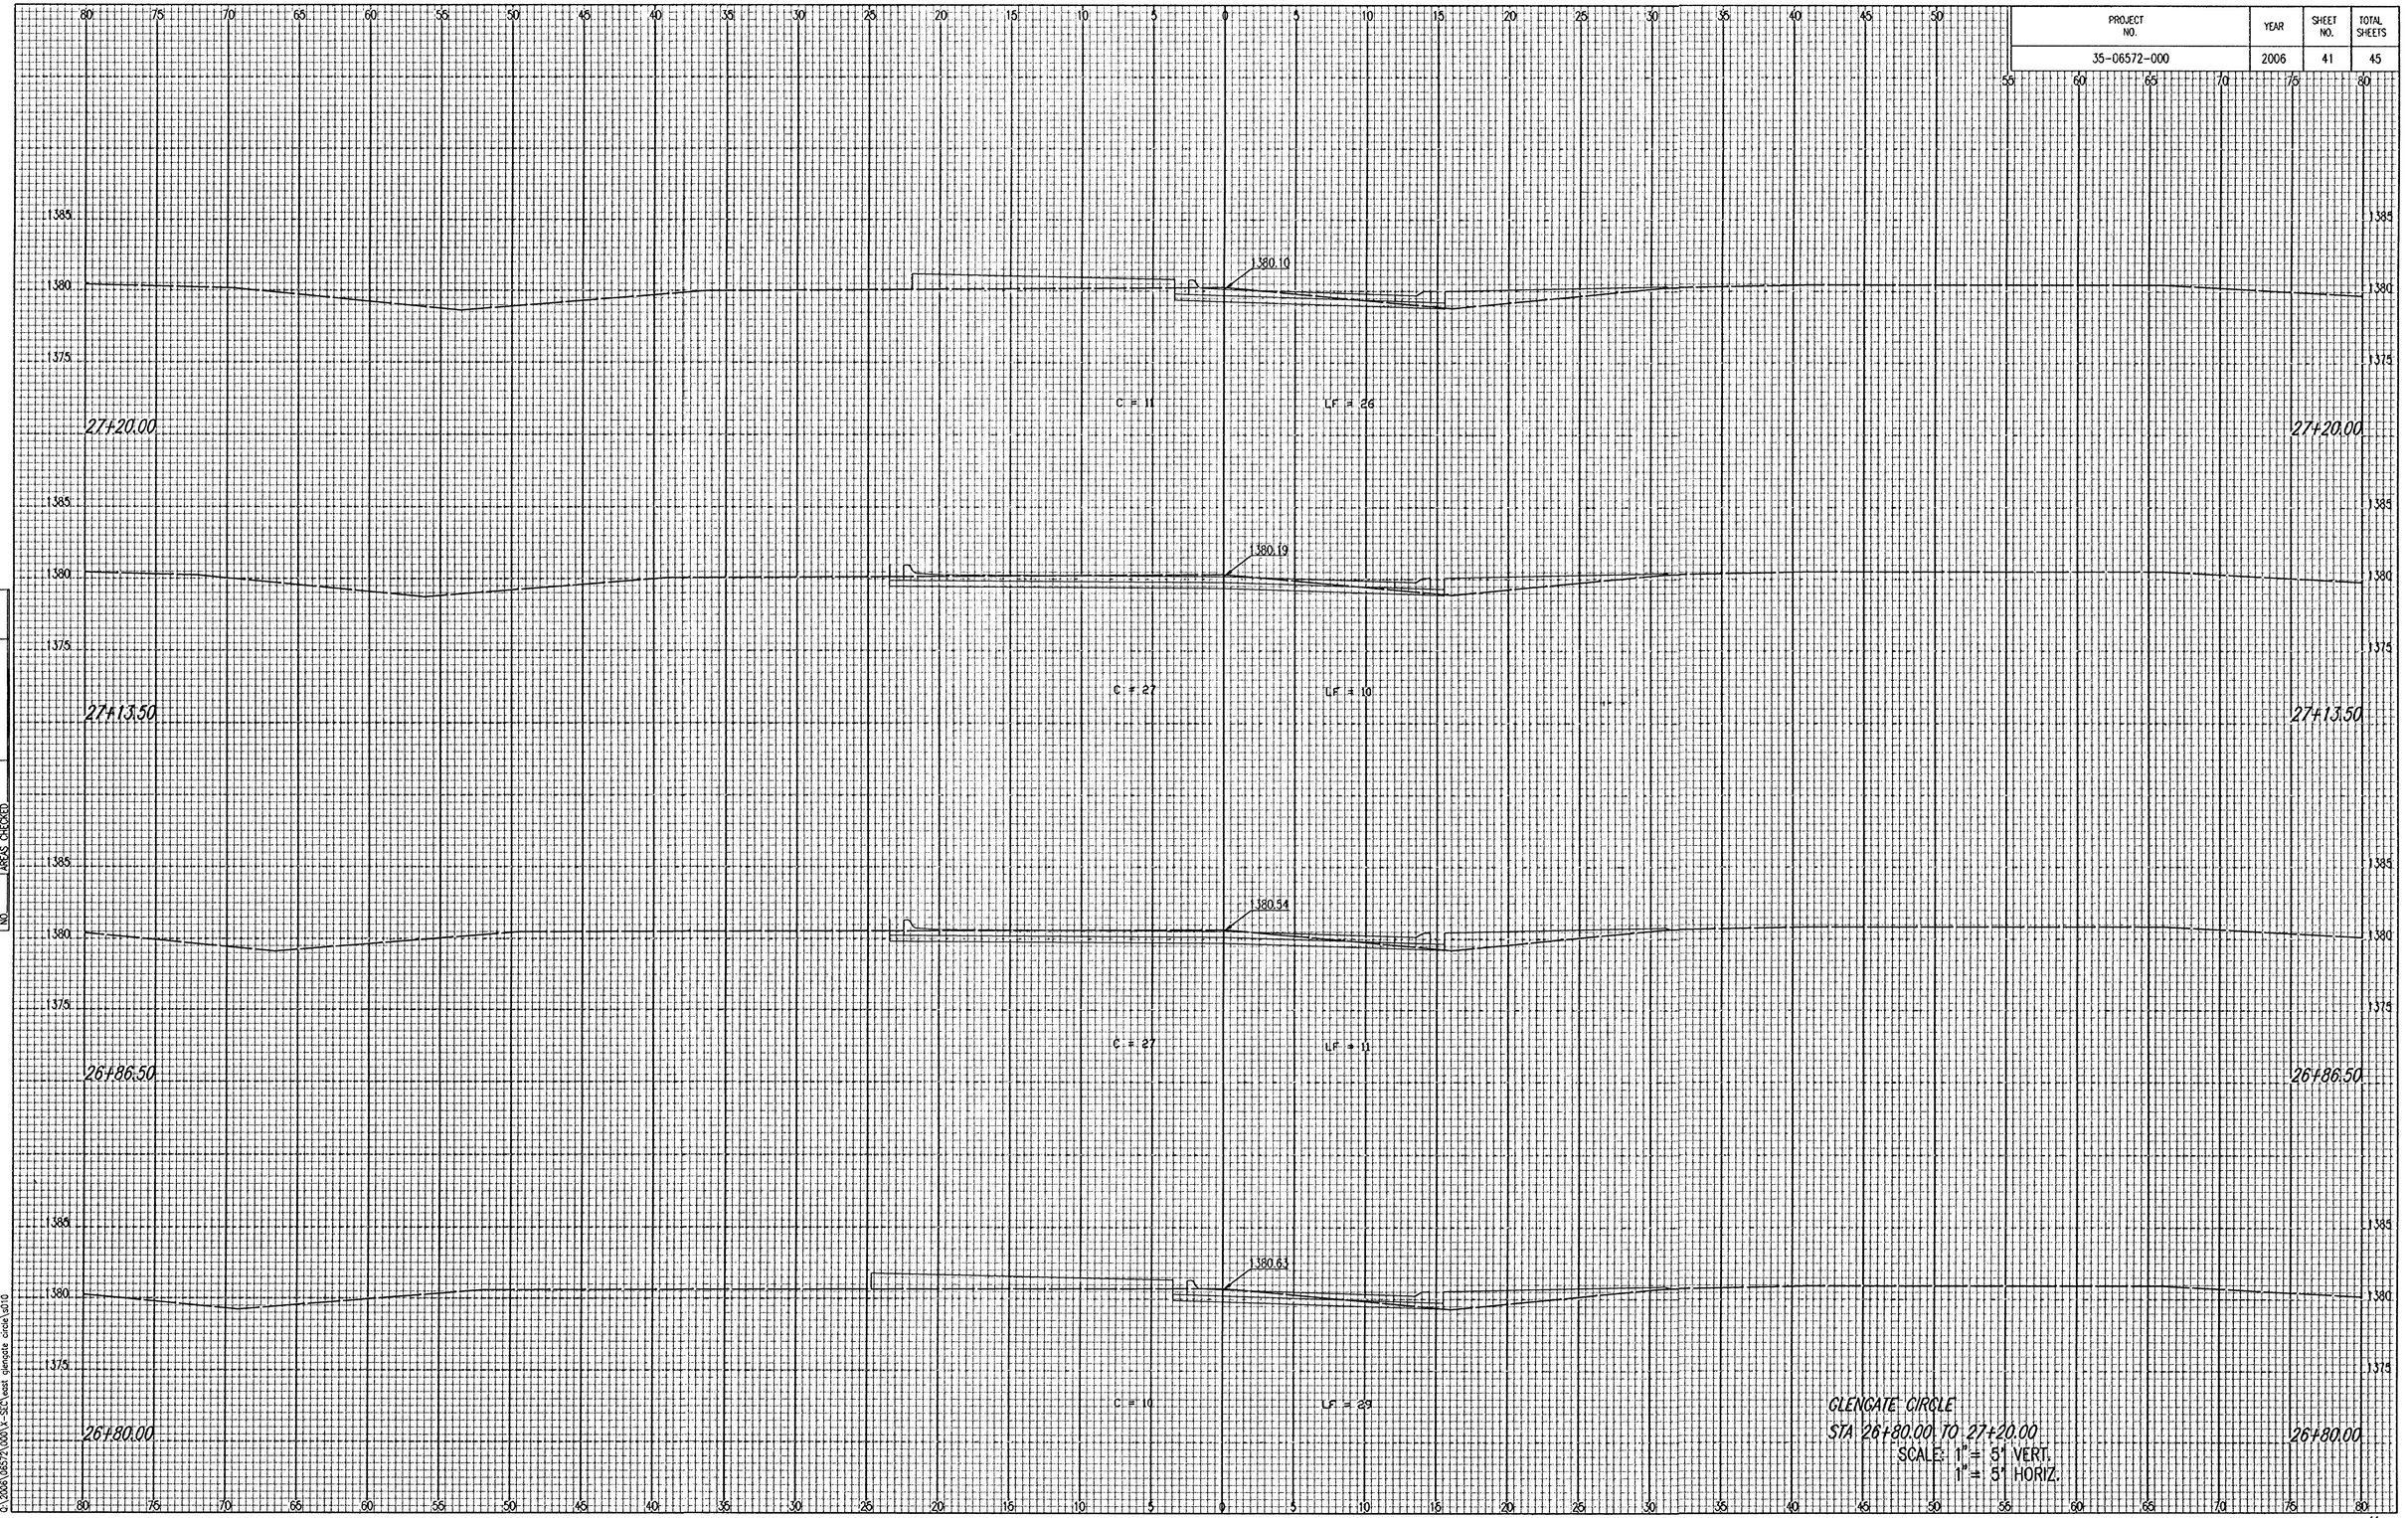

GLENGATE CIRCLE
STA 26+80.00 TO 27+20.00
SCALE: 1" = 5' VERT.
1" = 5' HORIZ.

Saved 10-24-2006 7:30:02 AM by BMM
Plot Scale 1:1 10-31-2006 2:52:38 PM by BJS
O:\2006\06572\000\A-SIC\west glengate circle\a010