
PROJECT NO.	YEAR	SHEET NO.	TOTAL SHEETS
35-06572-000	2006	44	45

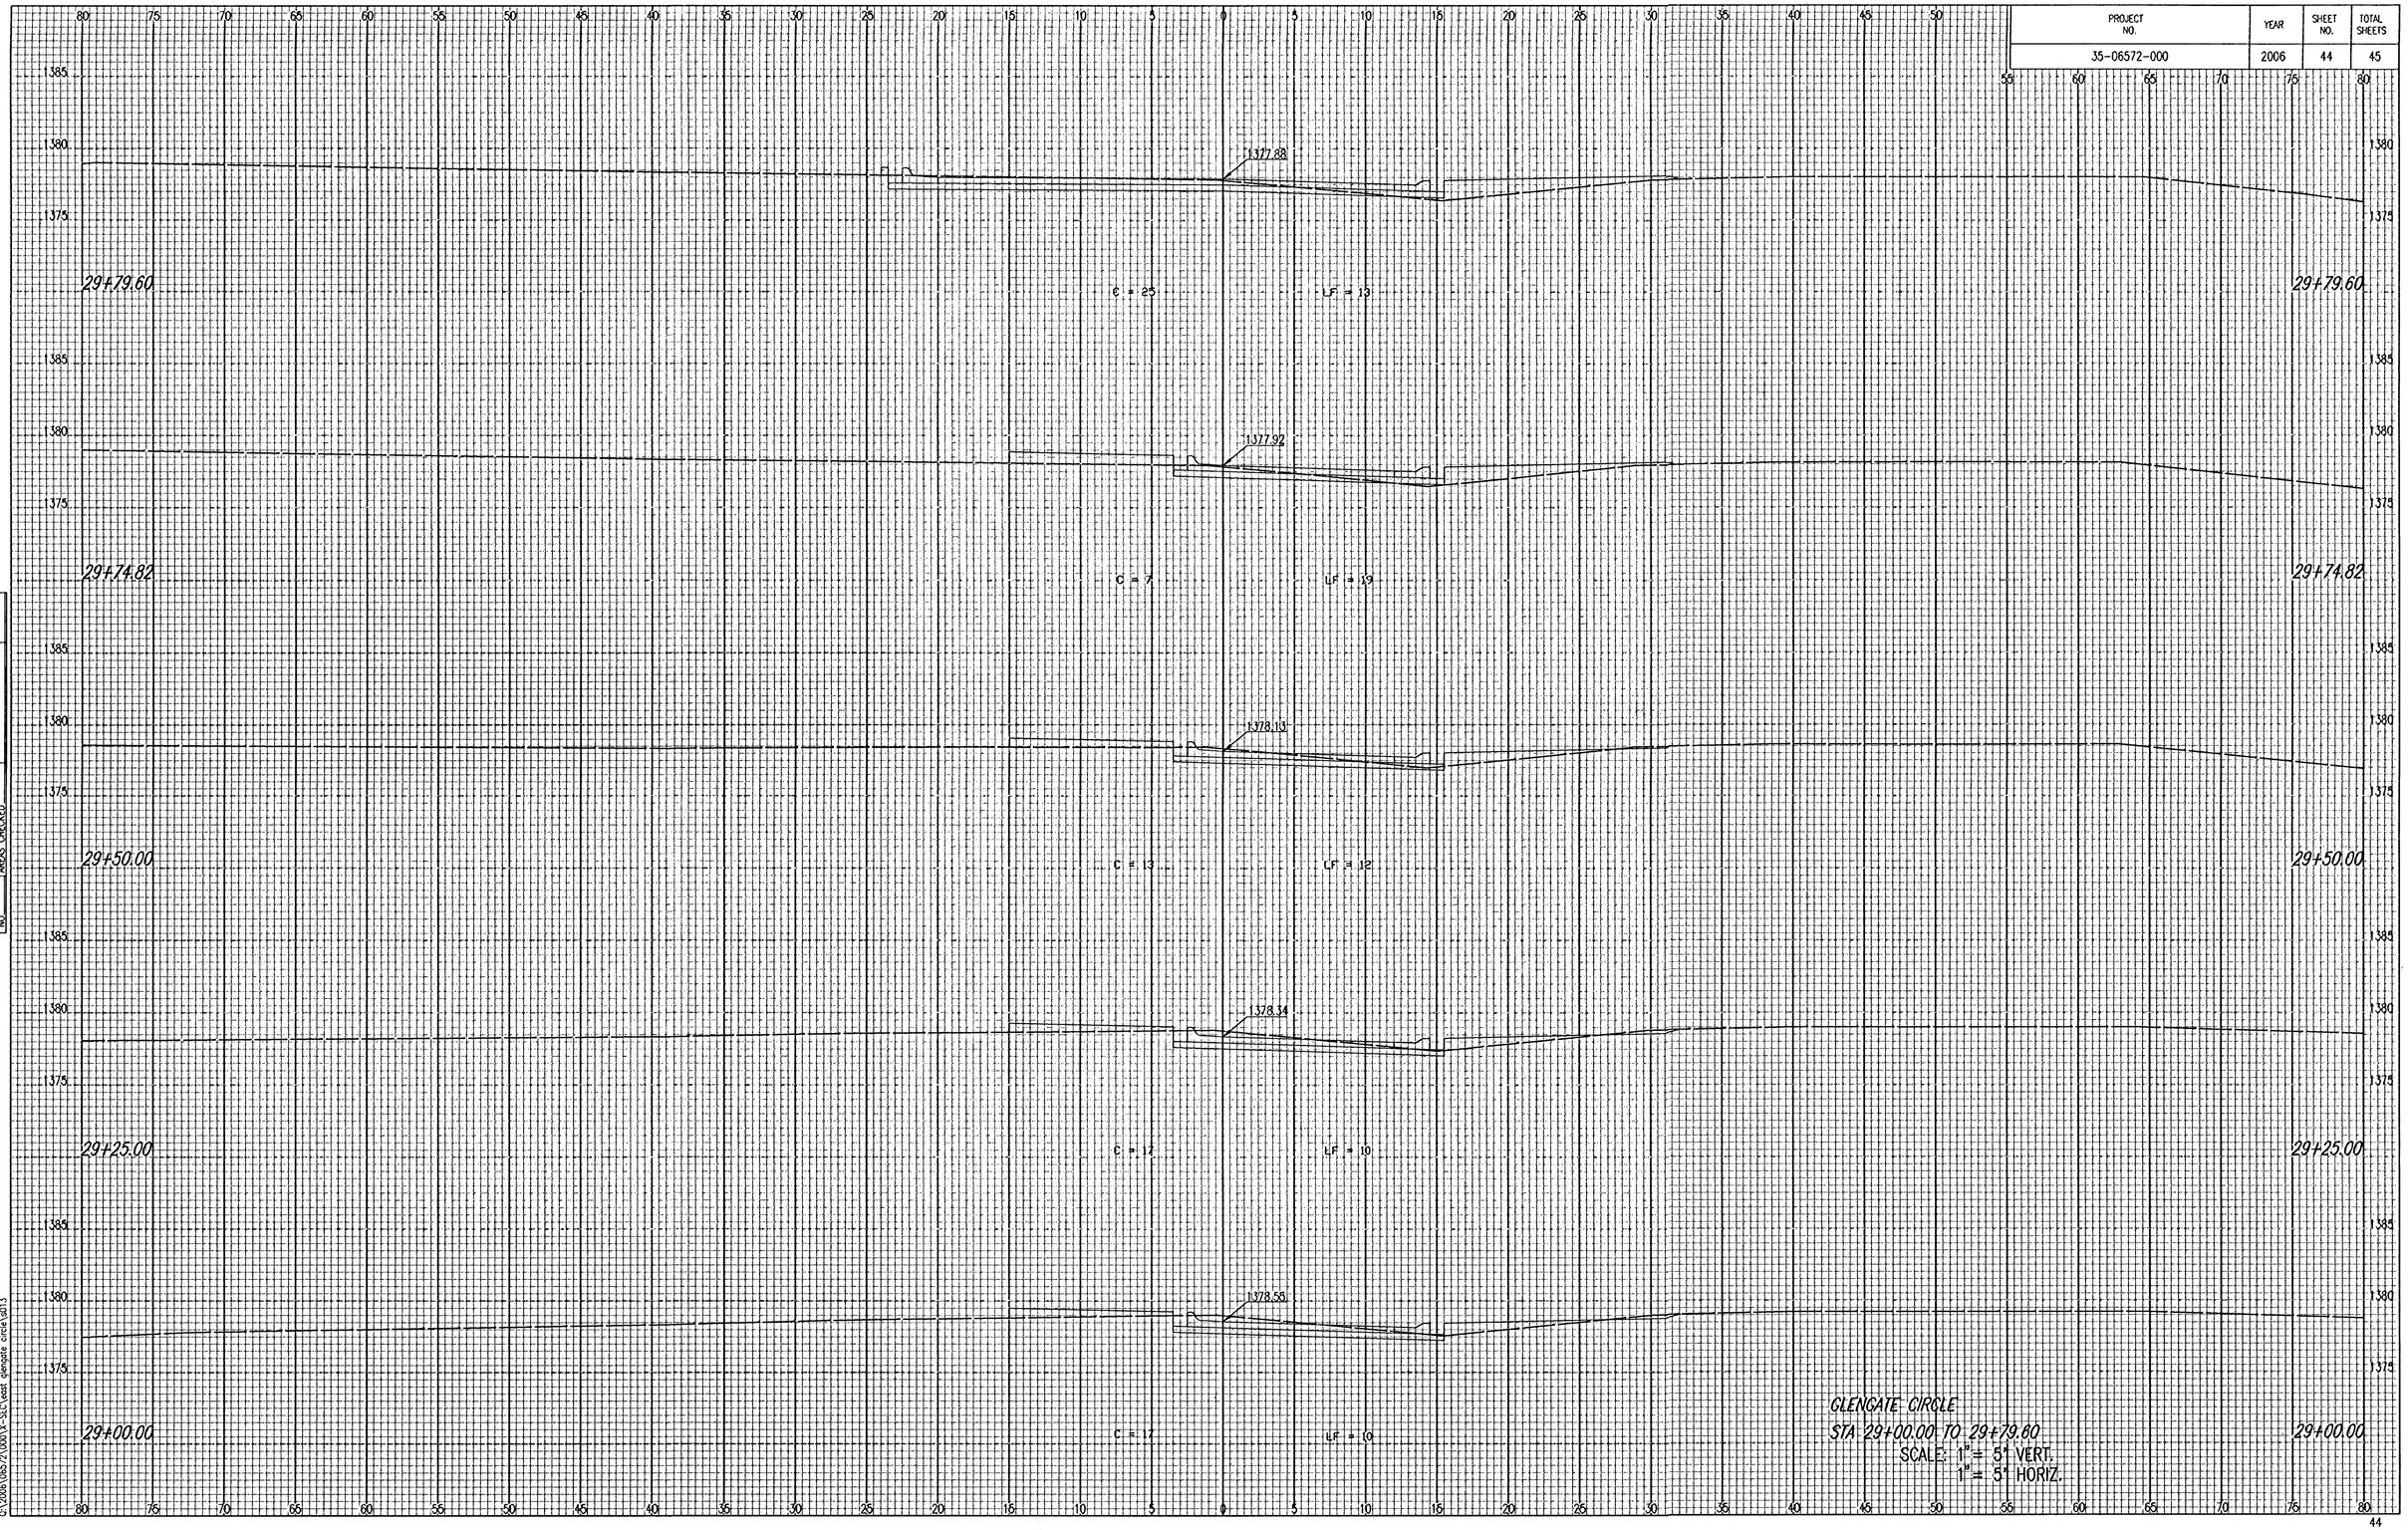

NOTE BOOK TEMPLATE
NO AREAS
AREAS CHECKED

GLENGATE CIRCLE
STA 29+00.00 TO 29+79.60
SCALE: 1" = 5' VERT.
1" = 5' HORIZ.

Saved 10-24-2006 7:52:18 AM by BMM
Plot Scale 1:1 10-31-2006 12:56:22 PM by BJS
Q:\2006\06572\000\X-SEC\east glengate circle\sh13