

0+25

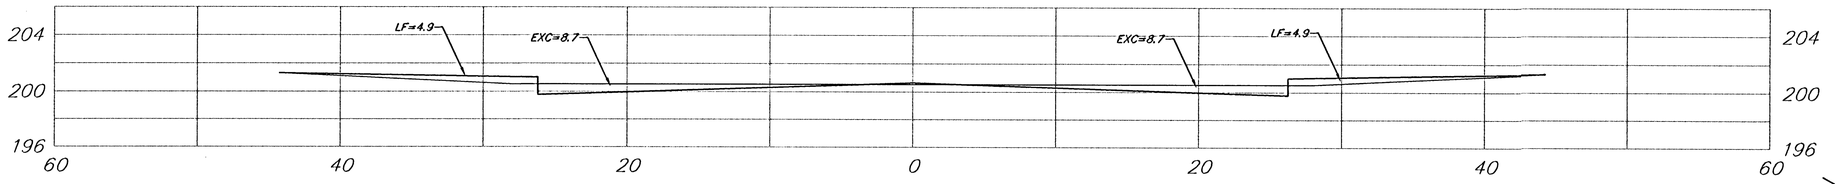


50.00' → EXC = 15.2, LF = 8.1, CF = 0.0

0+00

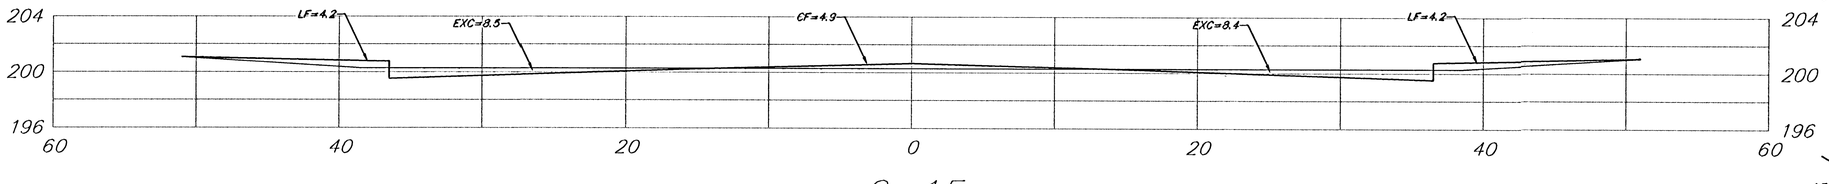


25.00' → EXC = 15.9, LF = 8.4, CF = 2.3

0−15

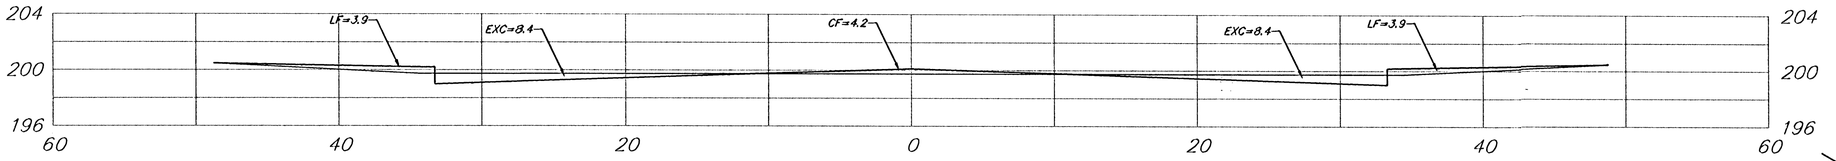


15.00' → EXC = 9.4, LF = 4.5, CF = 2.5

0−35

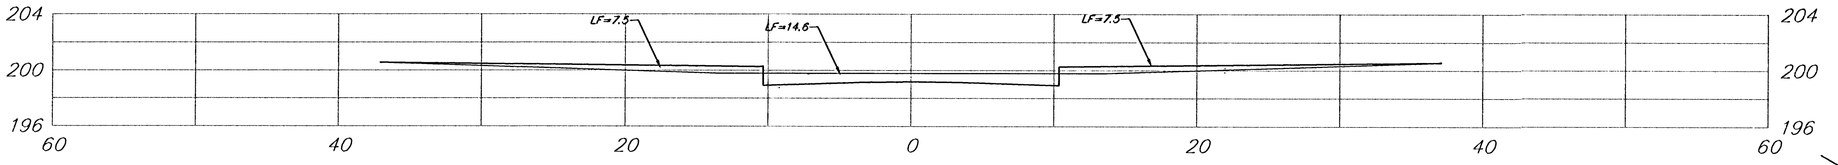

20.00' → EXC = 11.8, LF = 8.4, CF = 1.6

0−50

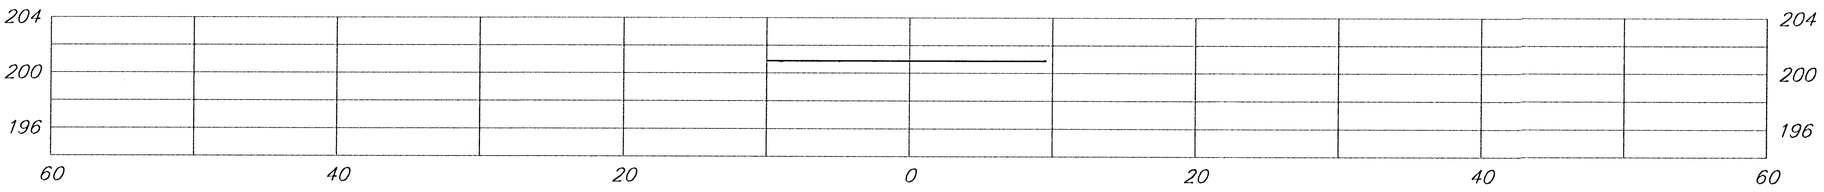

15.00' → EXC = 4.2, LF = 4.1, CF = 0.0

BOXTHORN CT.

Sheet Totals:

Excavation	=	56.4 C.Y.
Loose Fill	=	33.5 C.Y.
Compacted Fill	=	6.4 C.Y.

BAUGHMAN COMPANY P.A.
ENGINEERING, SURVEYING, & PLANNING
316-262-7271 • 315 ELLIS • WICHITA, KANSAS 67211

REV.

PROJECT NUMBER
472-83484

SHEET 33 OF 39

raimon/RS