


0+99.30

49.31'


EXC = 22.6
LF = 16.8
CF = 0.0

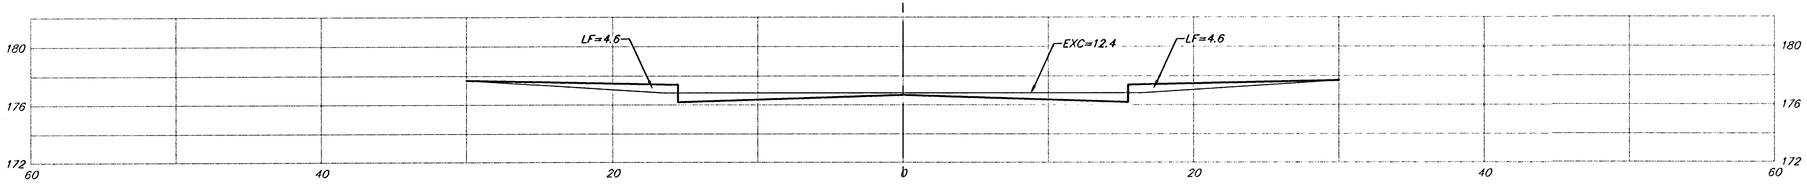

0+49.99

24.99'


EXC = 11.9
LF = 9.3
CF = 0.6

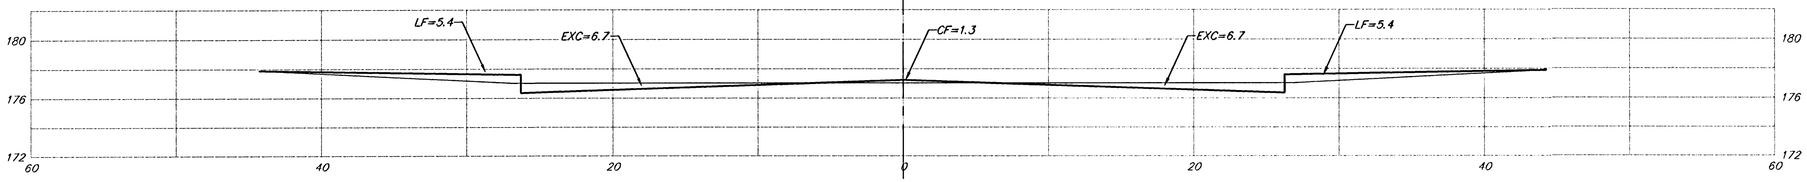

0+25

25.00'


EXC = 12.1
LF = 3.8
CF = 4.2

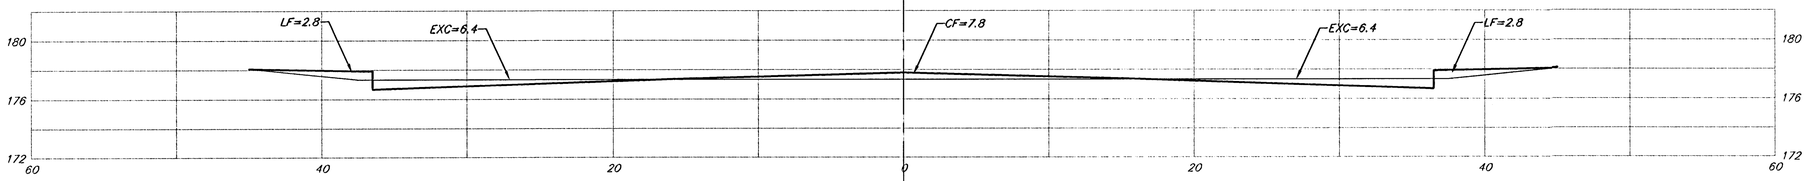

0+00

15.00'


EXC = 7.1
LF = 3.6
CF = 4.0

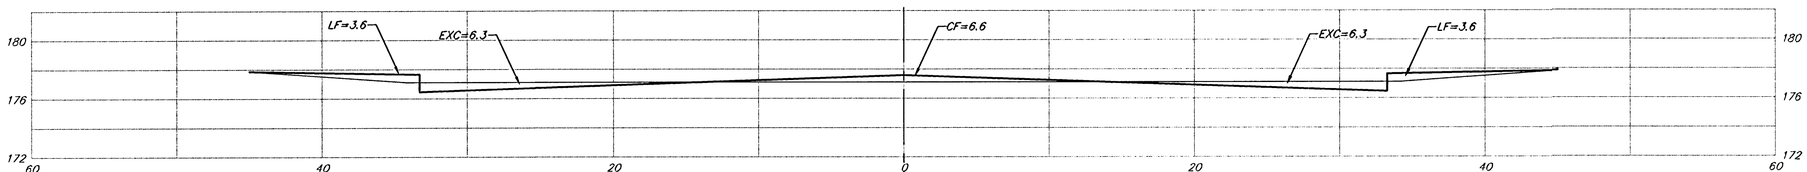

0-15

20.00'


EXC = 9.4
LF = 7.2
CF = 2.4

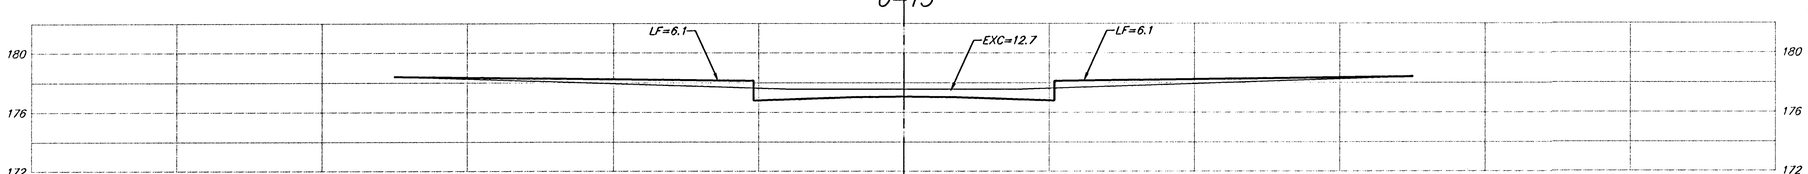

0-35

15.00'

EXC = 3.5
LF = 3.1
CF = 3.4

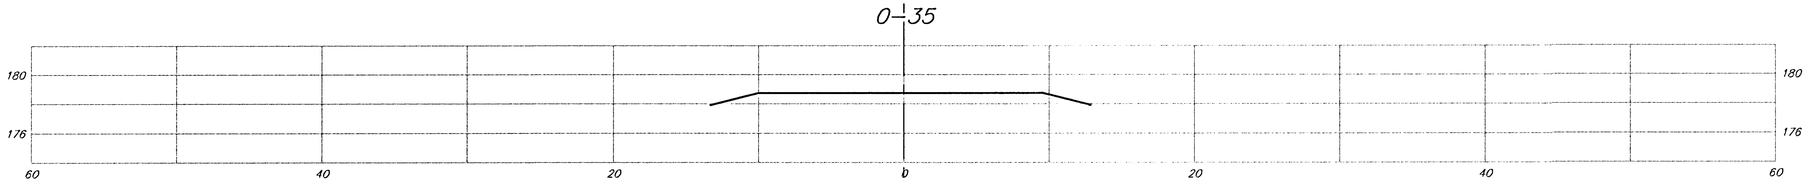

0-50

AKSARBEN CT. (LOTS 1-6, BLOCK A)

Sheet Totals:

Excavation	=	66.6 C.Y.
Loose Fill	=	43.8 C.Y.
Compacted Fill	=	14.6 C.Y.

BAUGHMAN COMPANY P.A.
ENGINEERING, SURVEYING, & PLANNING
316-262-7271 • 315 ELLIS • WICHITA, KANSAS 67211

REV.

SHEET 23 OF 32

PROJECT NUMBER
472-83689

Copper Creek/DS