


4+28.05

15.00'


EXC = 3.5
LF = 3.1
CF = 3.4

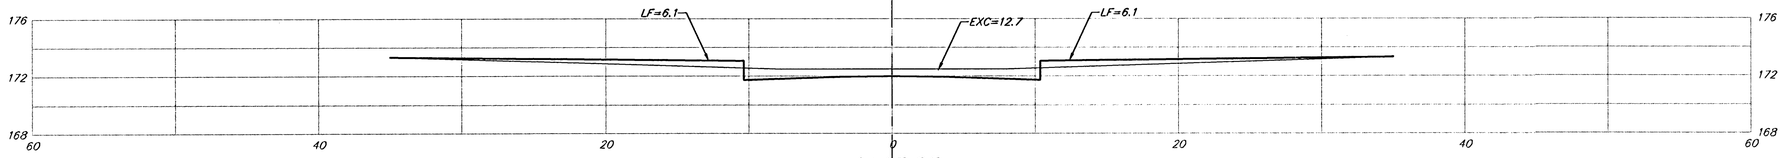

4+13.05

20.00'


EXC = 9.4
LF = 7.2
CF = 2.4

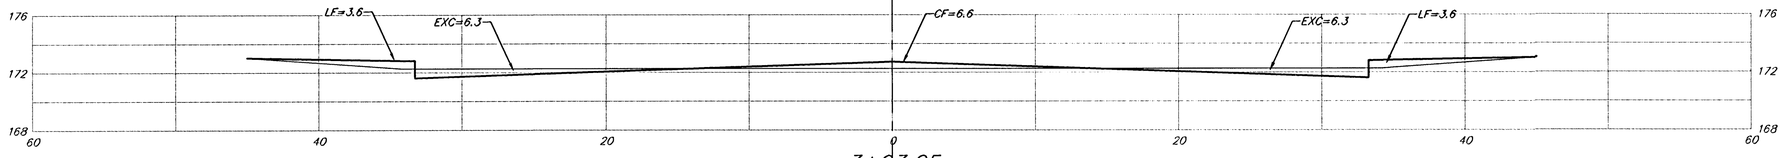

3+93.05

15.00'


EXC = 7.1
LF = 3.6
CF = 4.0

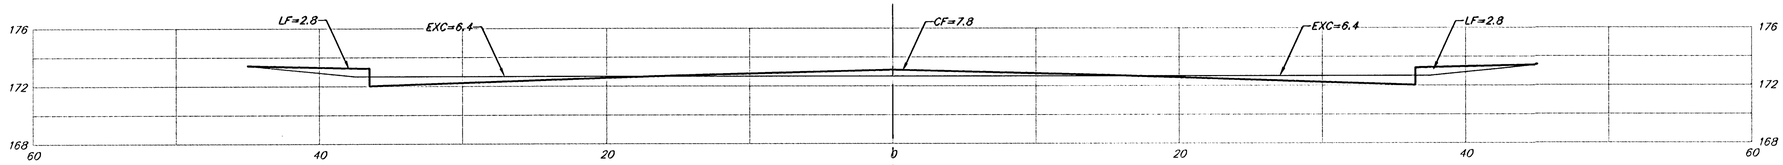

3+78.05

25.00'


EXC = 12.1
LF = 3.8
CF = 4.2

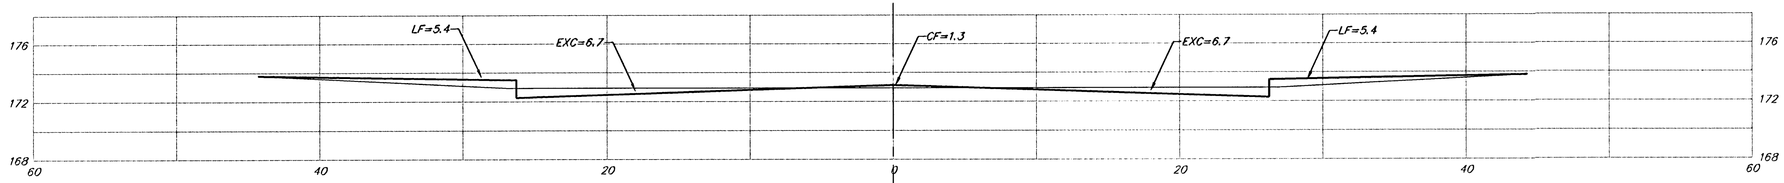

3+53.05

24.99'

EXC = 11.9
LF = 9.3
CF = 0.6

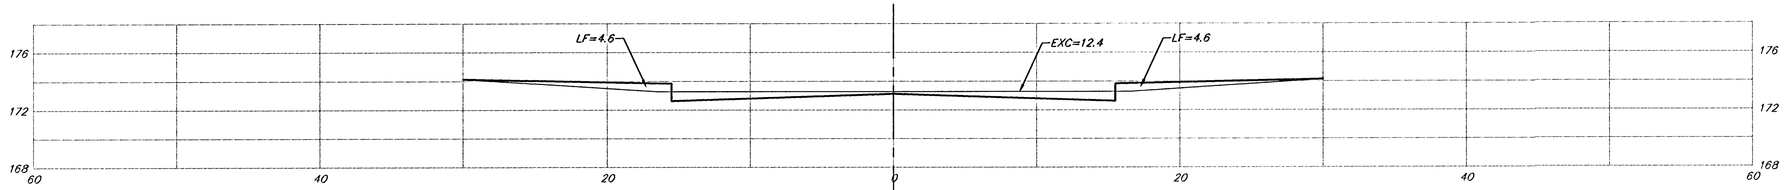

3+28.06

AKSARBEN CT. (LOTS 11-24, BLOCK D)

Sheet Totals:

Excavation	=	44.0 C.Y.
Loose Fill	=	27.0 C.Y.
Compacted Fill	=	14.6 C.Y.

BAUGHMAN COMPANY P.A.
ENGINEERING, SURVEYING, & PLANNING
316-262-7271 • 315 ELLIS • WICHITA, KANSAS 67211

REV.

PROJECT NUMBER
472-83689

SHEET 28 OF 32

CopperGate/XS