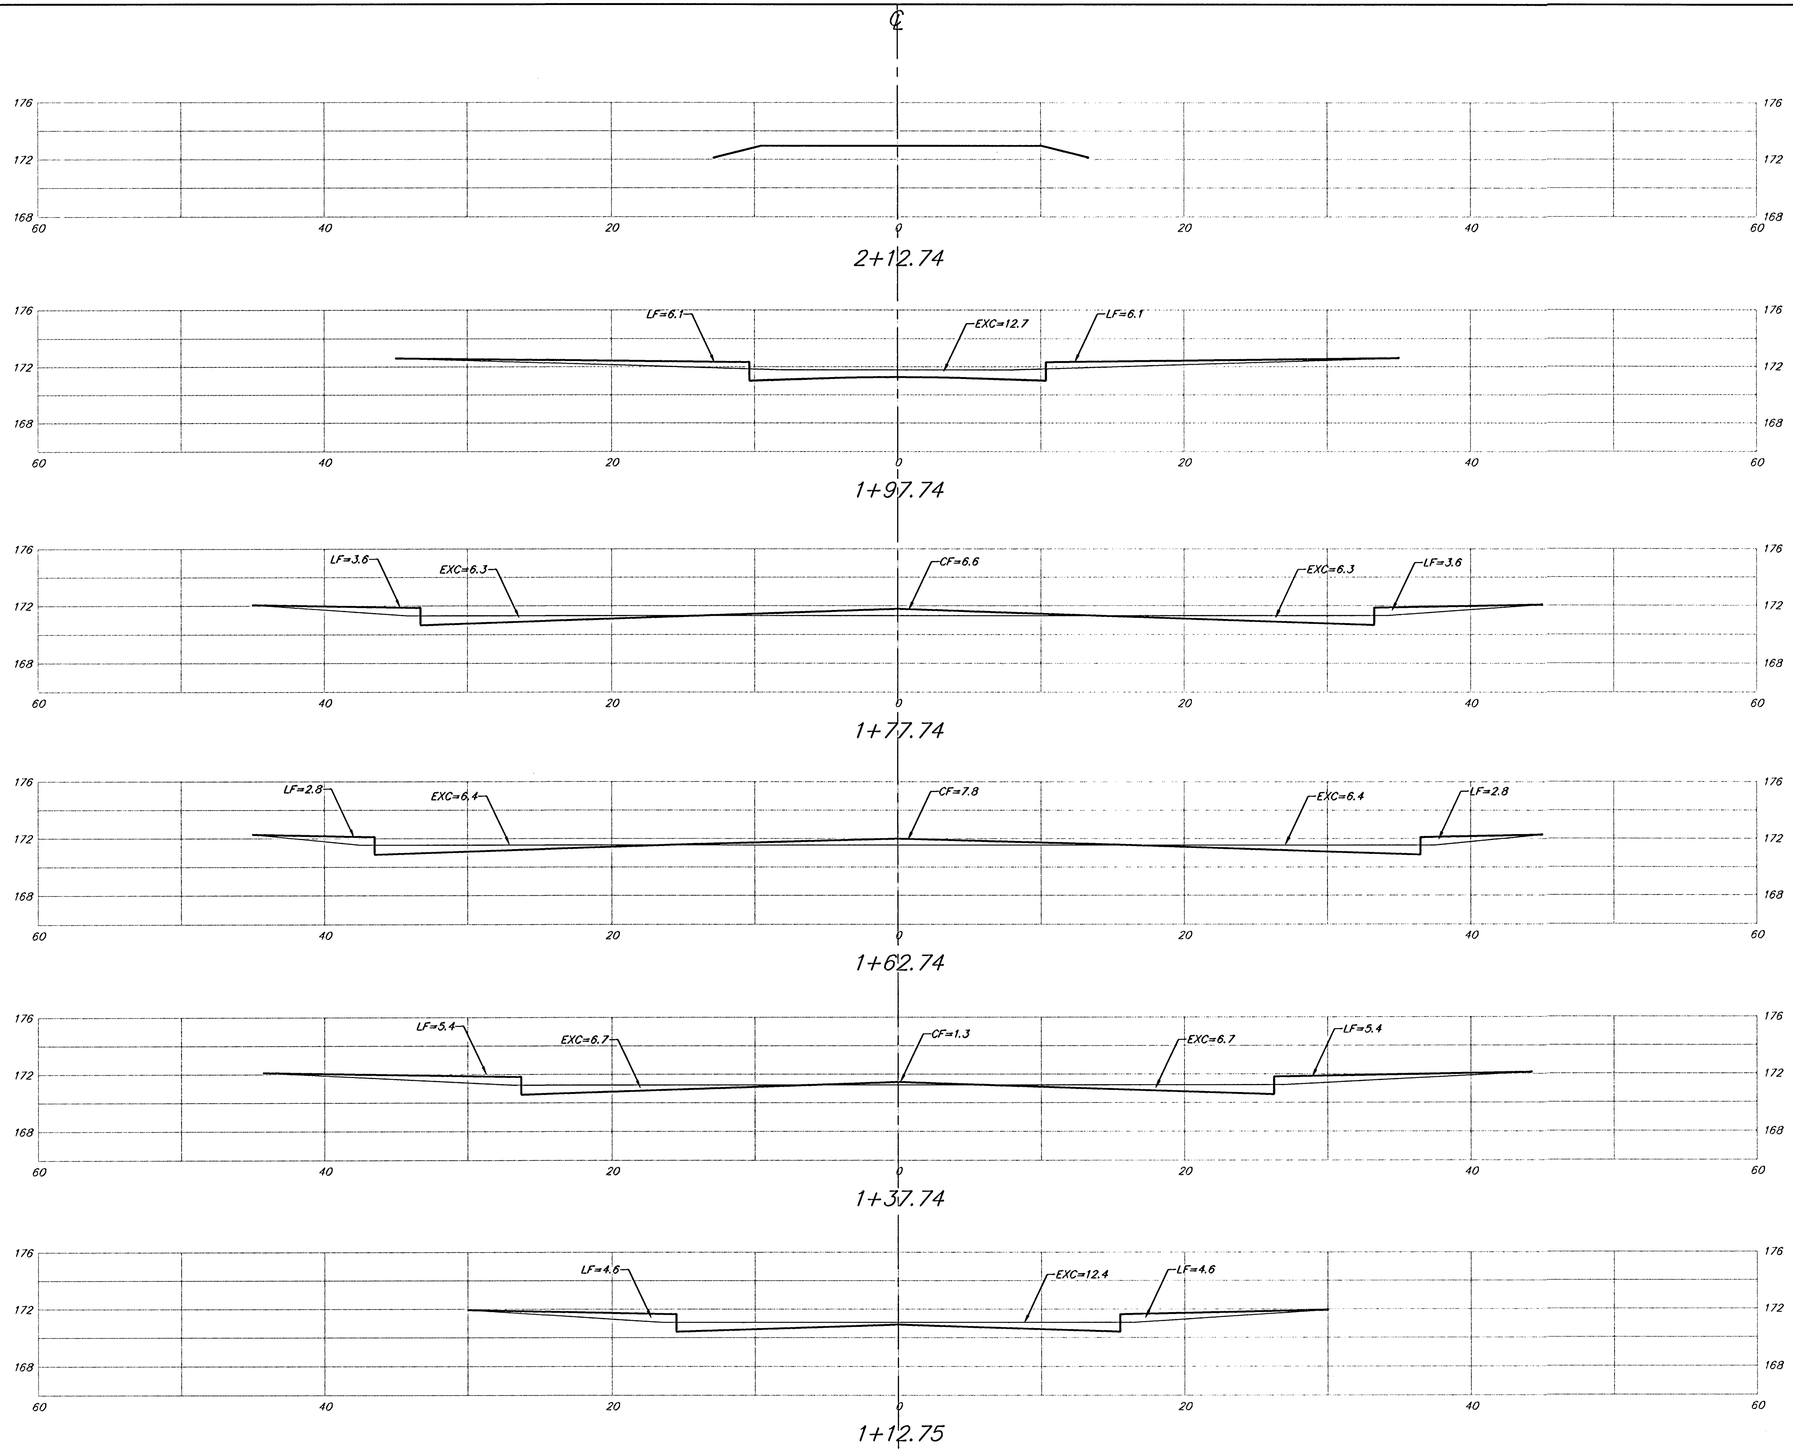


2+12.74

15.00'
EXC = 3.5
LF = 3.1
CF = 3.4

1+97.74

20.00'
EXC = 9.4
LF = 7.2
CF = 2.4

1+77.74

15.00'
EXC = 7.1
LF = 3.6
CF = 4.0

1+62.74

25.00'
EXC = 12.1
LF = 3.8
CF = 4.2

1+37.74

24.99'
EXC = 11.9
LF = 9.3
CF = 0.6

1+12.75

AKSARBEN CT. (LOTS 11-24, BLOCK D)

Sheet Totals:

Excavation	=	44.0 C.Y.
Loose Fill	=	27.0 C.Y.
Compacted Fill	=	14.6 C.Y.

BAUGHMAN COMPANY P.A.
ENGINEERING, SURVEYING, & PLANNING
316-262-7271 • 315 ELLIS • WICHITA, KANSAS 67211

REV.

SHEET 30 OF 32

PROJECT NUMBER
472-83689

Copperdale/S