



1+00

50.00' EXC = 28.7 LF = 13.7 CF = 0

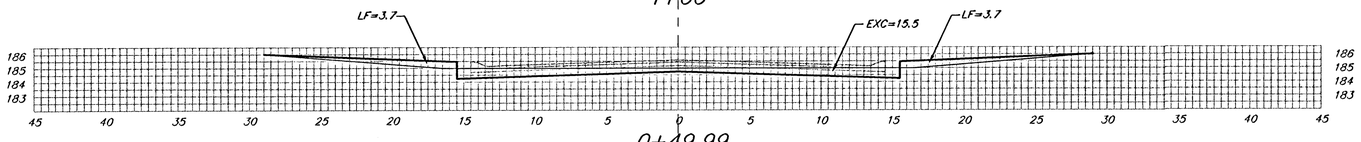


0+49.99

50.01' EXC = 28.7 LF = 13.7 CF = 0

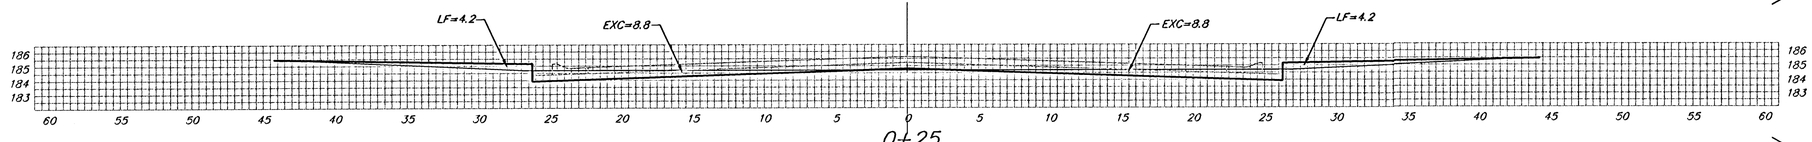


0+25

24.99' EXC = 15.3 LF = 7.3 CF = 0

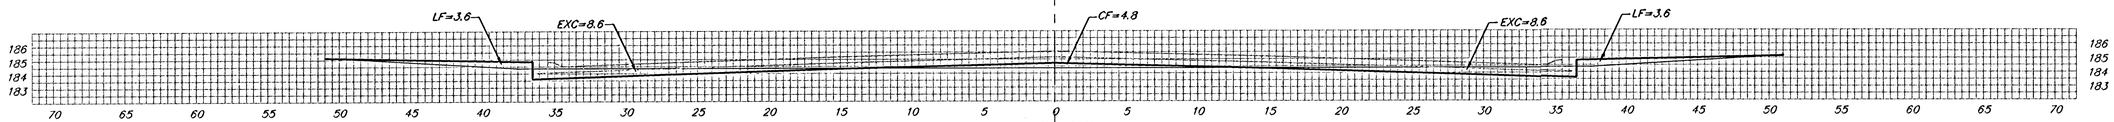


0+00

25.00' EXC = 12.0 LF = 7.2 CF = 2.2

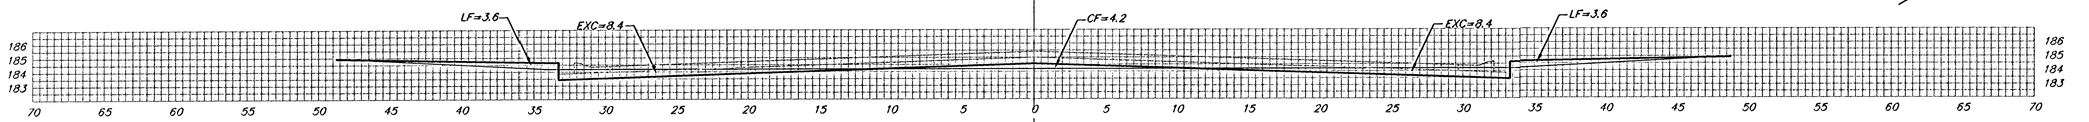


0-15

15.00' EXC = 9.4 LF = 4.0 CF = 2.5

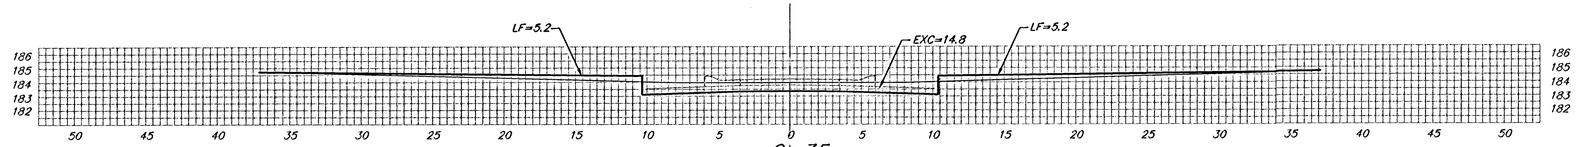

0-35

20.00' EXC = 11.7 LF = 6.5 CF = 1.6

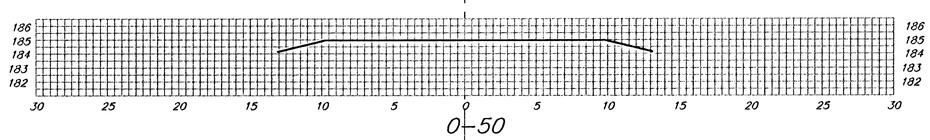

0-50

15.00' EXC = 4.1 LF = 2.9 CF = 0

℄

BARTON CREEK CT.

Sheet Totals:

Excavation	=	*109.9 C.Y.*
Loose Fill	=	*55.3 C.Y.*
Compacted Fill	=	*6.3 C.Y.*

BAUGHMAN COMPANY P.A.
ENGINEERING, SURVEYING, & PLANNING
316-262-7271 • 315 ELLIS • WICHITA, KANSAS 67211

REV.

PROJECT NUMBER

SHEET 21 OF 27

Wilmore/252