



2+75.27

15.00'
EXC = 3.8
LF = 4.7
CF = 0.0

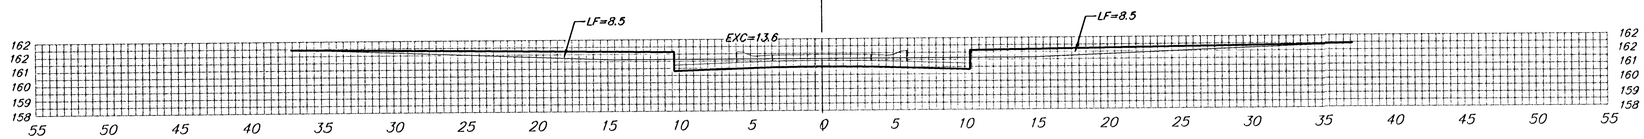


2+60.27

20.00'
EXC = 7.3
LF = 11.0
CF = 5.0

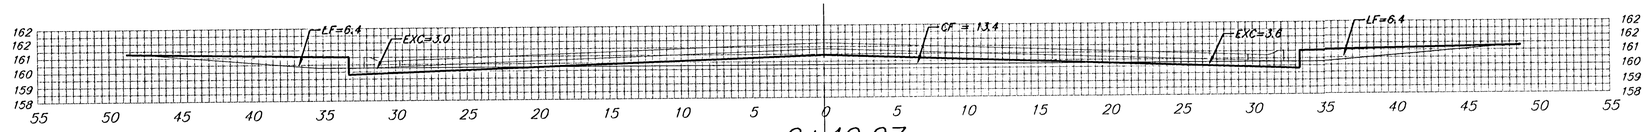


2+40.27

15.00'
EXC = 3.6
LF = 6.9
CF = 7.8

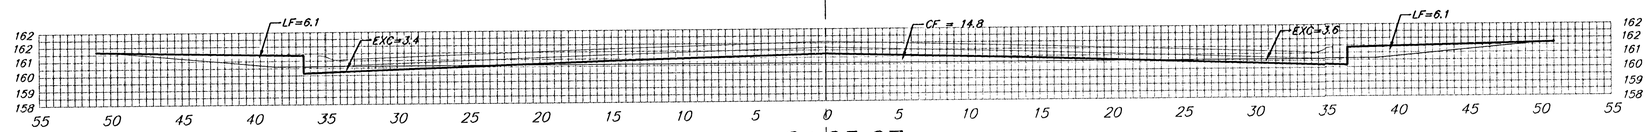

2+25.27

24.99'
EXC = 6.5
LF = 12.5
CF = 8.9

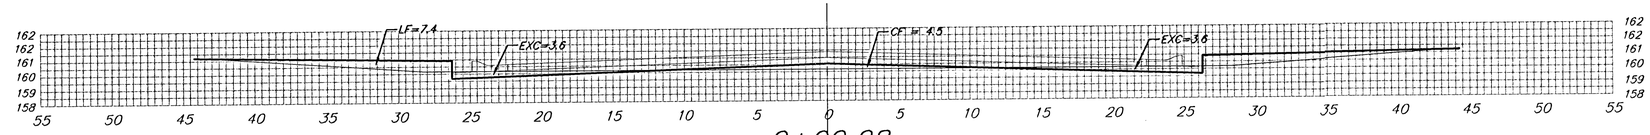

2+00.28

W. 34TH CT. N. (Lots 17–24)

Sheet Totals:

Excavation	=	*21.2*
Loose Fill	=	*35.1*
Compacted Fill	=	*21.7*

BAUGHMAN COMPANY P.A.
ENGINEERING, SURVEYING, & PLANNING
316-262-7271 • 315 ELLIS • WICHITA, KANSAS 67211

REV.

SHEET 28 OF 33

PROJECT NUMBER
472-83891

Typical Cuts.dwg