



2+67

15.00'
EXC = 3.8
LF = 4.7
CF = 0.0

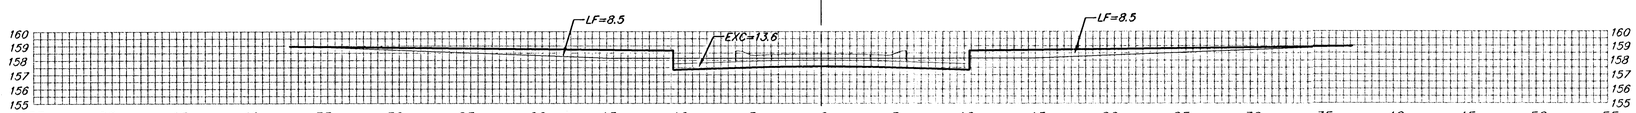


2+52

20.00'
EXC = 7.3
LF = 11.0
CF = 5.0

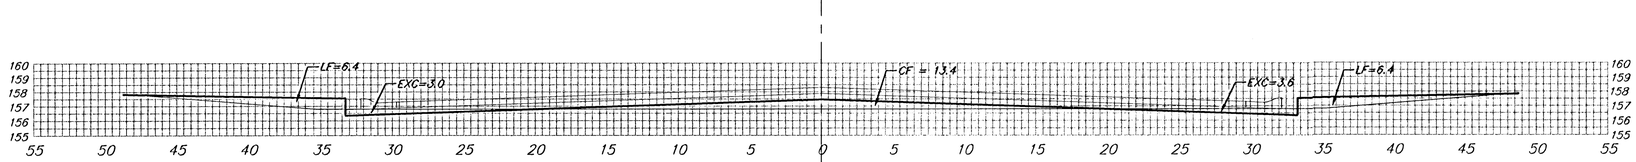


2+32

15.00'
EXC = 3.6
LF = 6.9
CF = 7.8

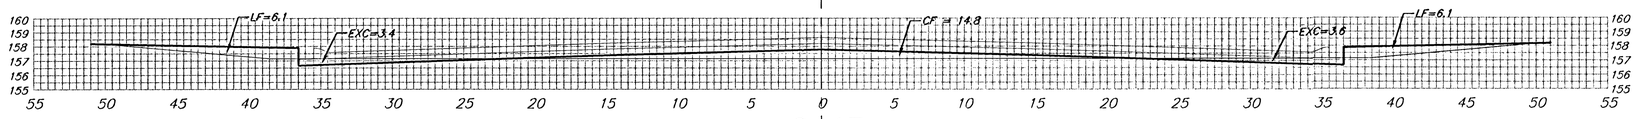

2+17

24.99'
EXC = 6.5
LF = 12.5
CF = 8.9

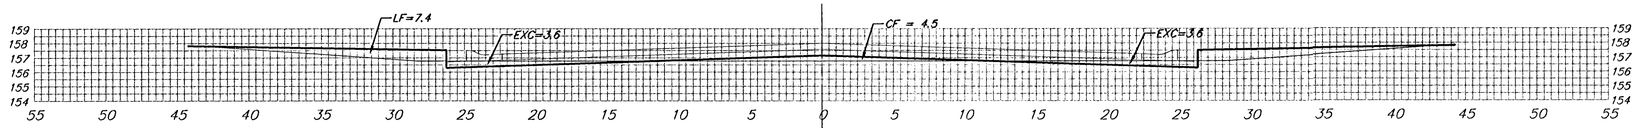

1+92.01

W. 34TH CT. N. (Lots 25–32)

Sheet Totals:
Excavation = 21.2
Loose Fill = 35.1
Compacted Fill = 21.7

BAUGHMAN COMPANY P.A.
ENGINEERING, SURVEYING, & PLANNING
316–262–7271 • 315 ELLIS • WICHITA, KANSAS 67211

REV.

PROJECT NUMBER
472-83891

SHEET 30 OF 33

Typelandingvista10