
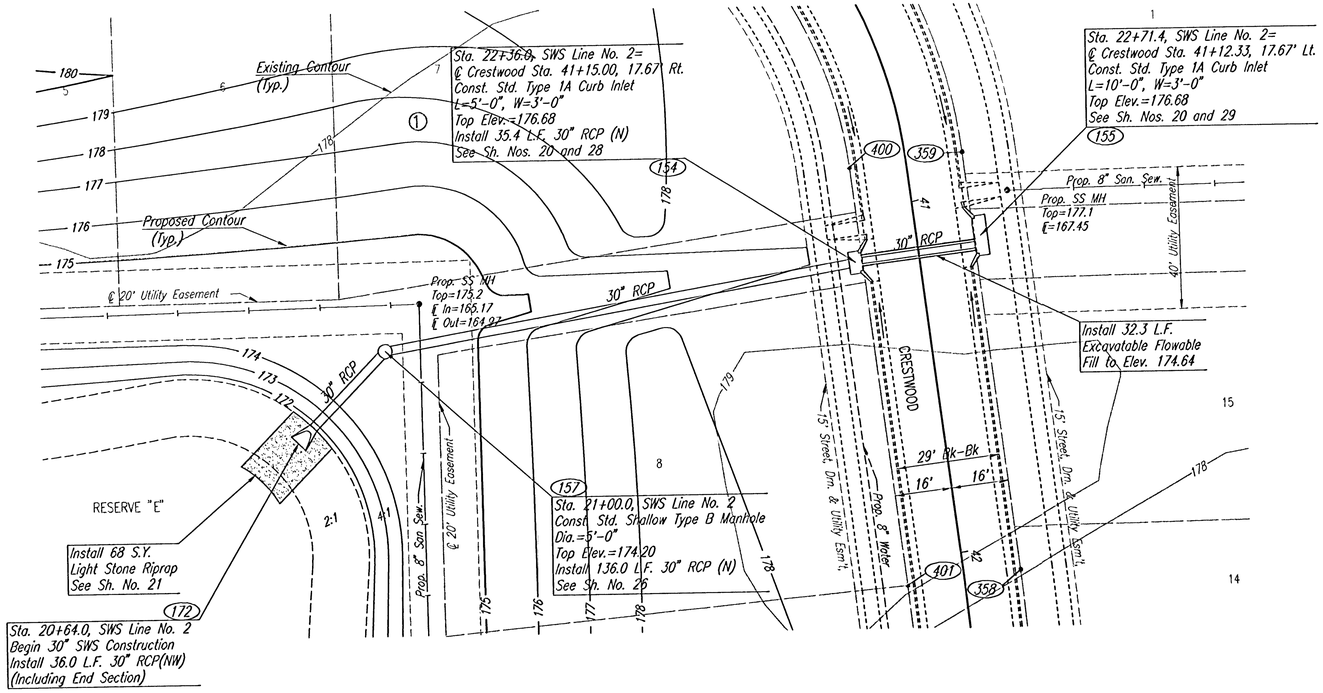



SCALE: 1"=20'

(900) COORDINATE POINT NUMBER
SEE SH. NO. 13 FOR COORDINATES

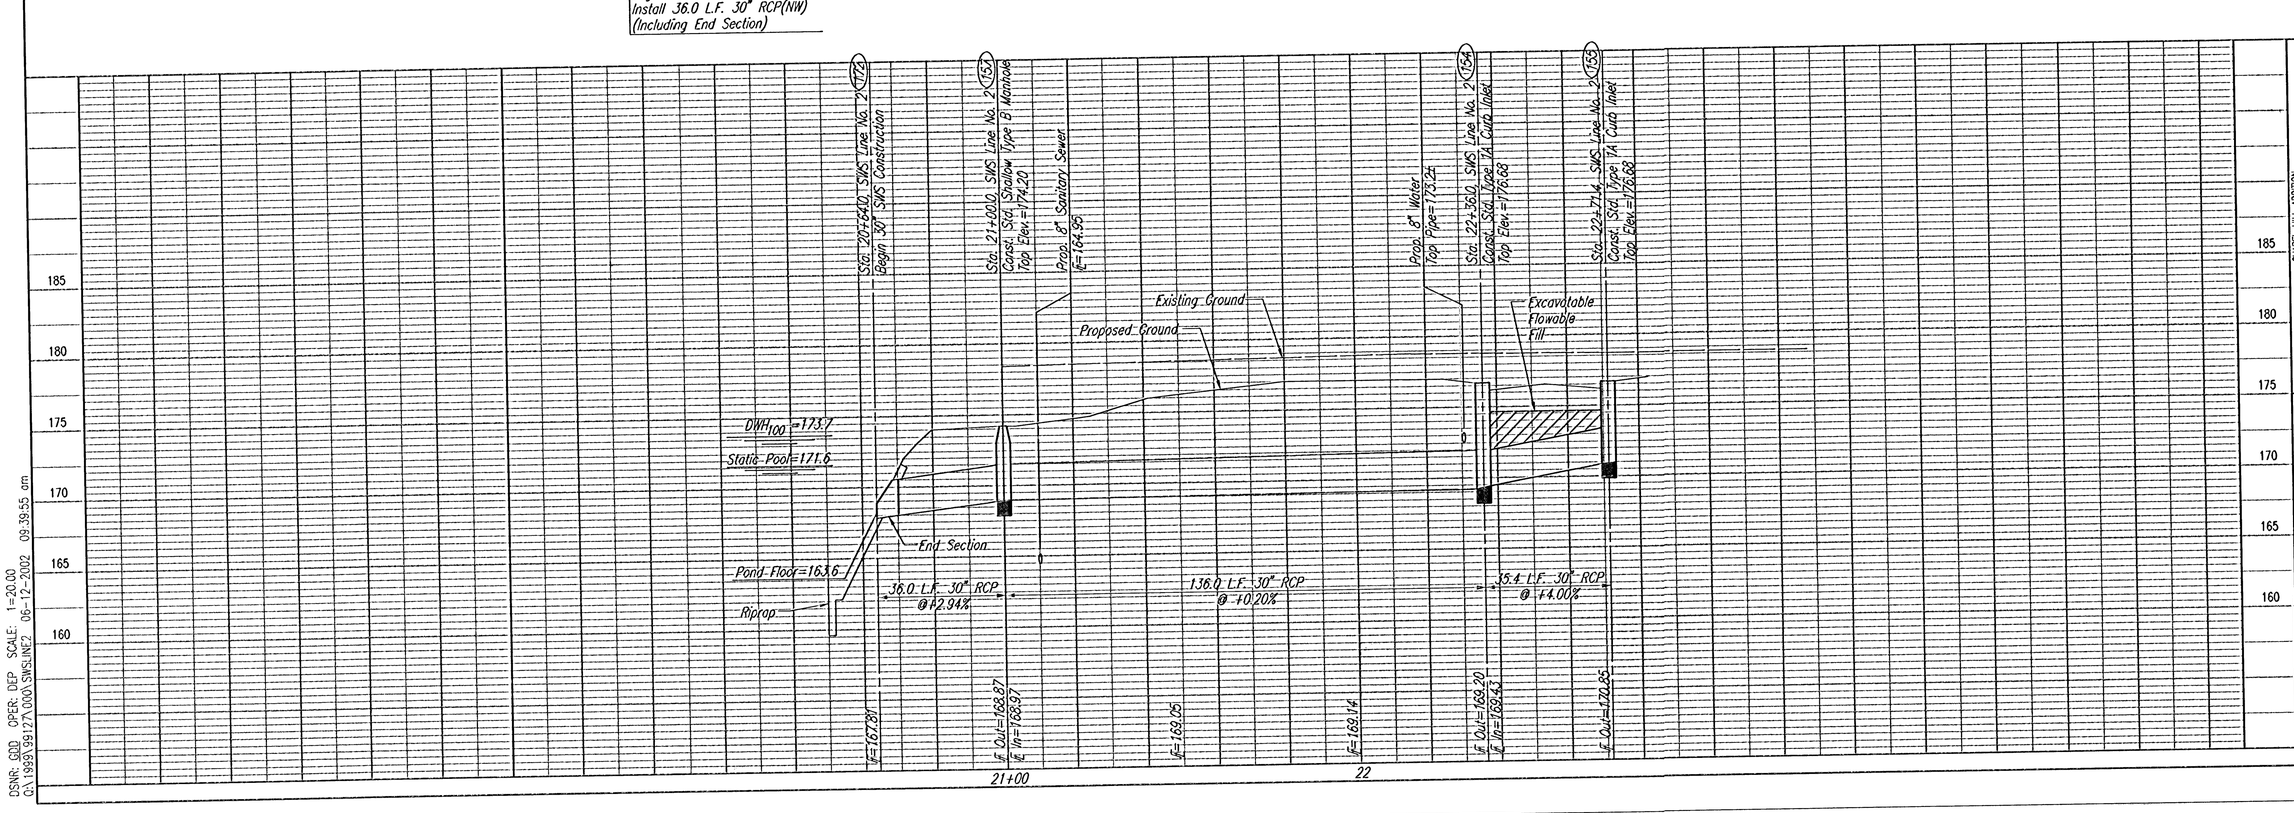


CHAPEL HILL ADDITION

# SWS LINE NO. 2
STA. 20+64.0 TO STA. 22+71.4

C.O.W. PROJ. NO. 472-76-745-63077-000-000-001


Professional Engineering Consultants, P.A.
303 S. TOPEKA, WICHITA, KANSAS 67202
316-262-2691 • FAX 316-262-8003


Designed by BER, GDD
Drawn by SAD
Job No. 99127
Date JANUARY, 2001

Sheet 14 of 60

DSNR: GDD OPER: DEP SCALE: 1=20.00
G:\1999\99127\0\00\SWSLINE2 06-12-2002 09:39:55 am