
PROJECT NO.	SHEET NO.	TOTAL SHEETS
472-76-245-83077-000-000-001	37	60

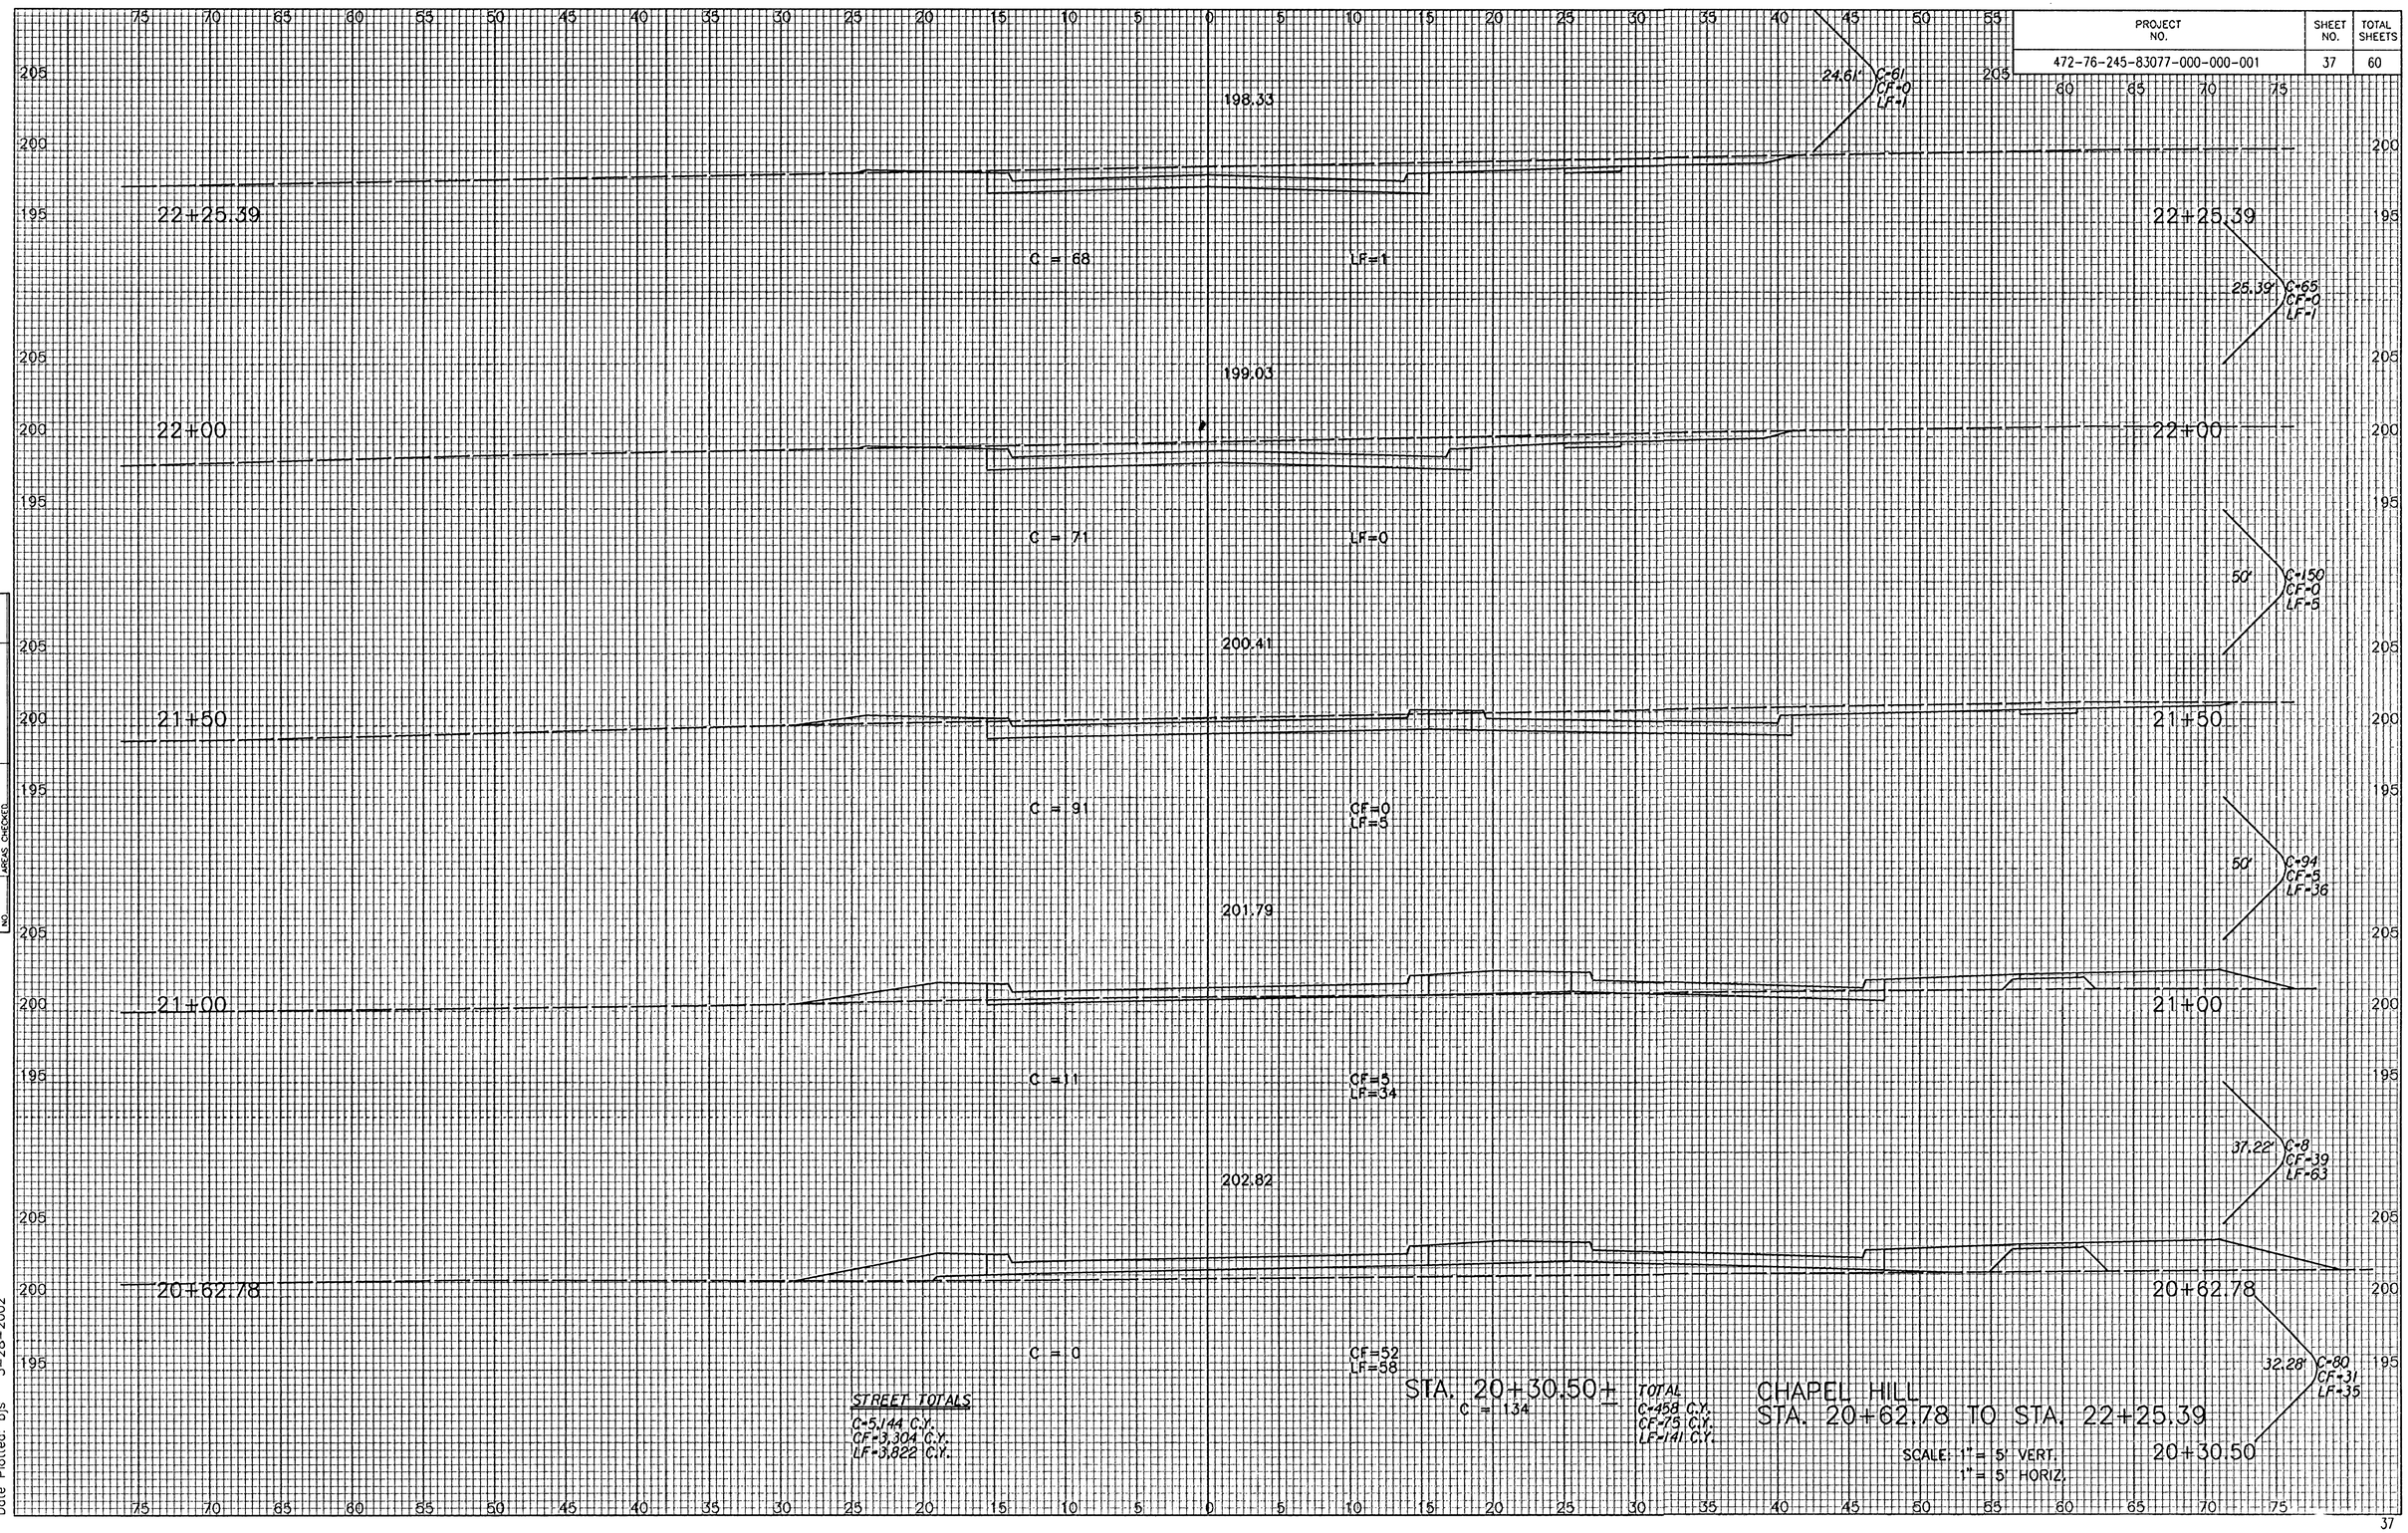

STREET TOTALS
C=5,144 C.Y.
CF=3,304 C.Y.
LF=3,822 C.Y.

STA. 20+30.50± TOTAL
C = 1134
C=458 C.Y.
CF=75 C.Y.
LF=141 C.Y.

CHAPEL HILL
STA. 20+62.78 TO STA. 22+25.39

SCALE: 1" = 5' VERT.
1" = 5' HORIZ.

NOTE BOOK
NO.
TEMPLATE
AREAS
AREAS CHECKED

i: 1999/99127/xchapel1.dgn
Date Plotted: bjs 3-28-2002