
PROJECT NO.	SHEET NO.	TOTAL SHEETS
472-76-245-83077-000-000-001	60	60

NO.	NOTE BOOK	TEMPLATE
		AREAS
		AREAS CHECKED

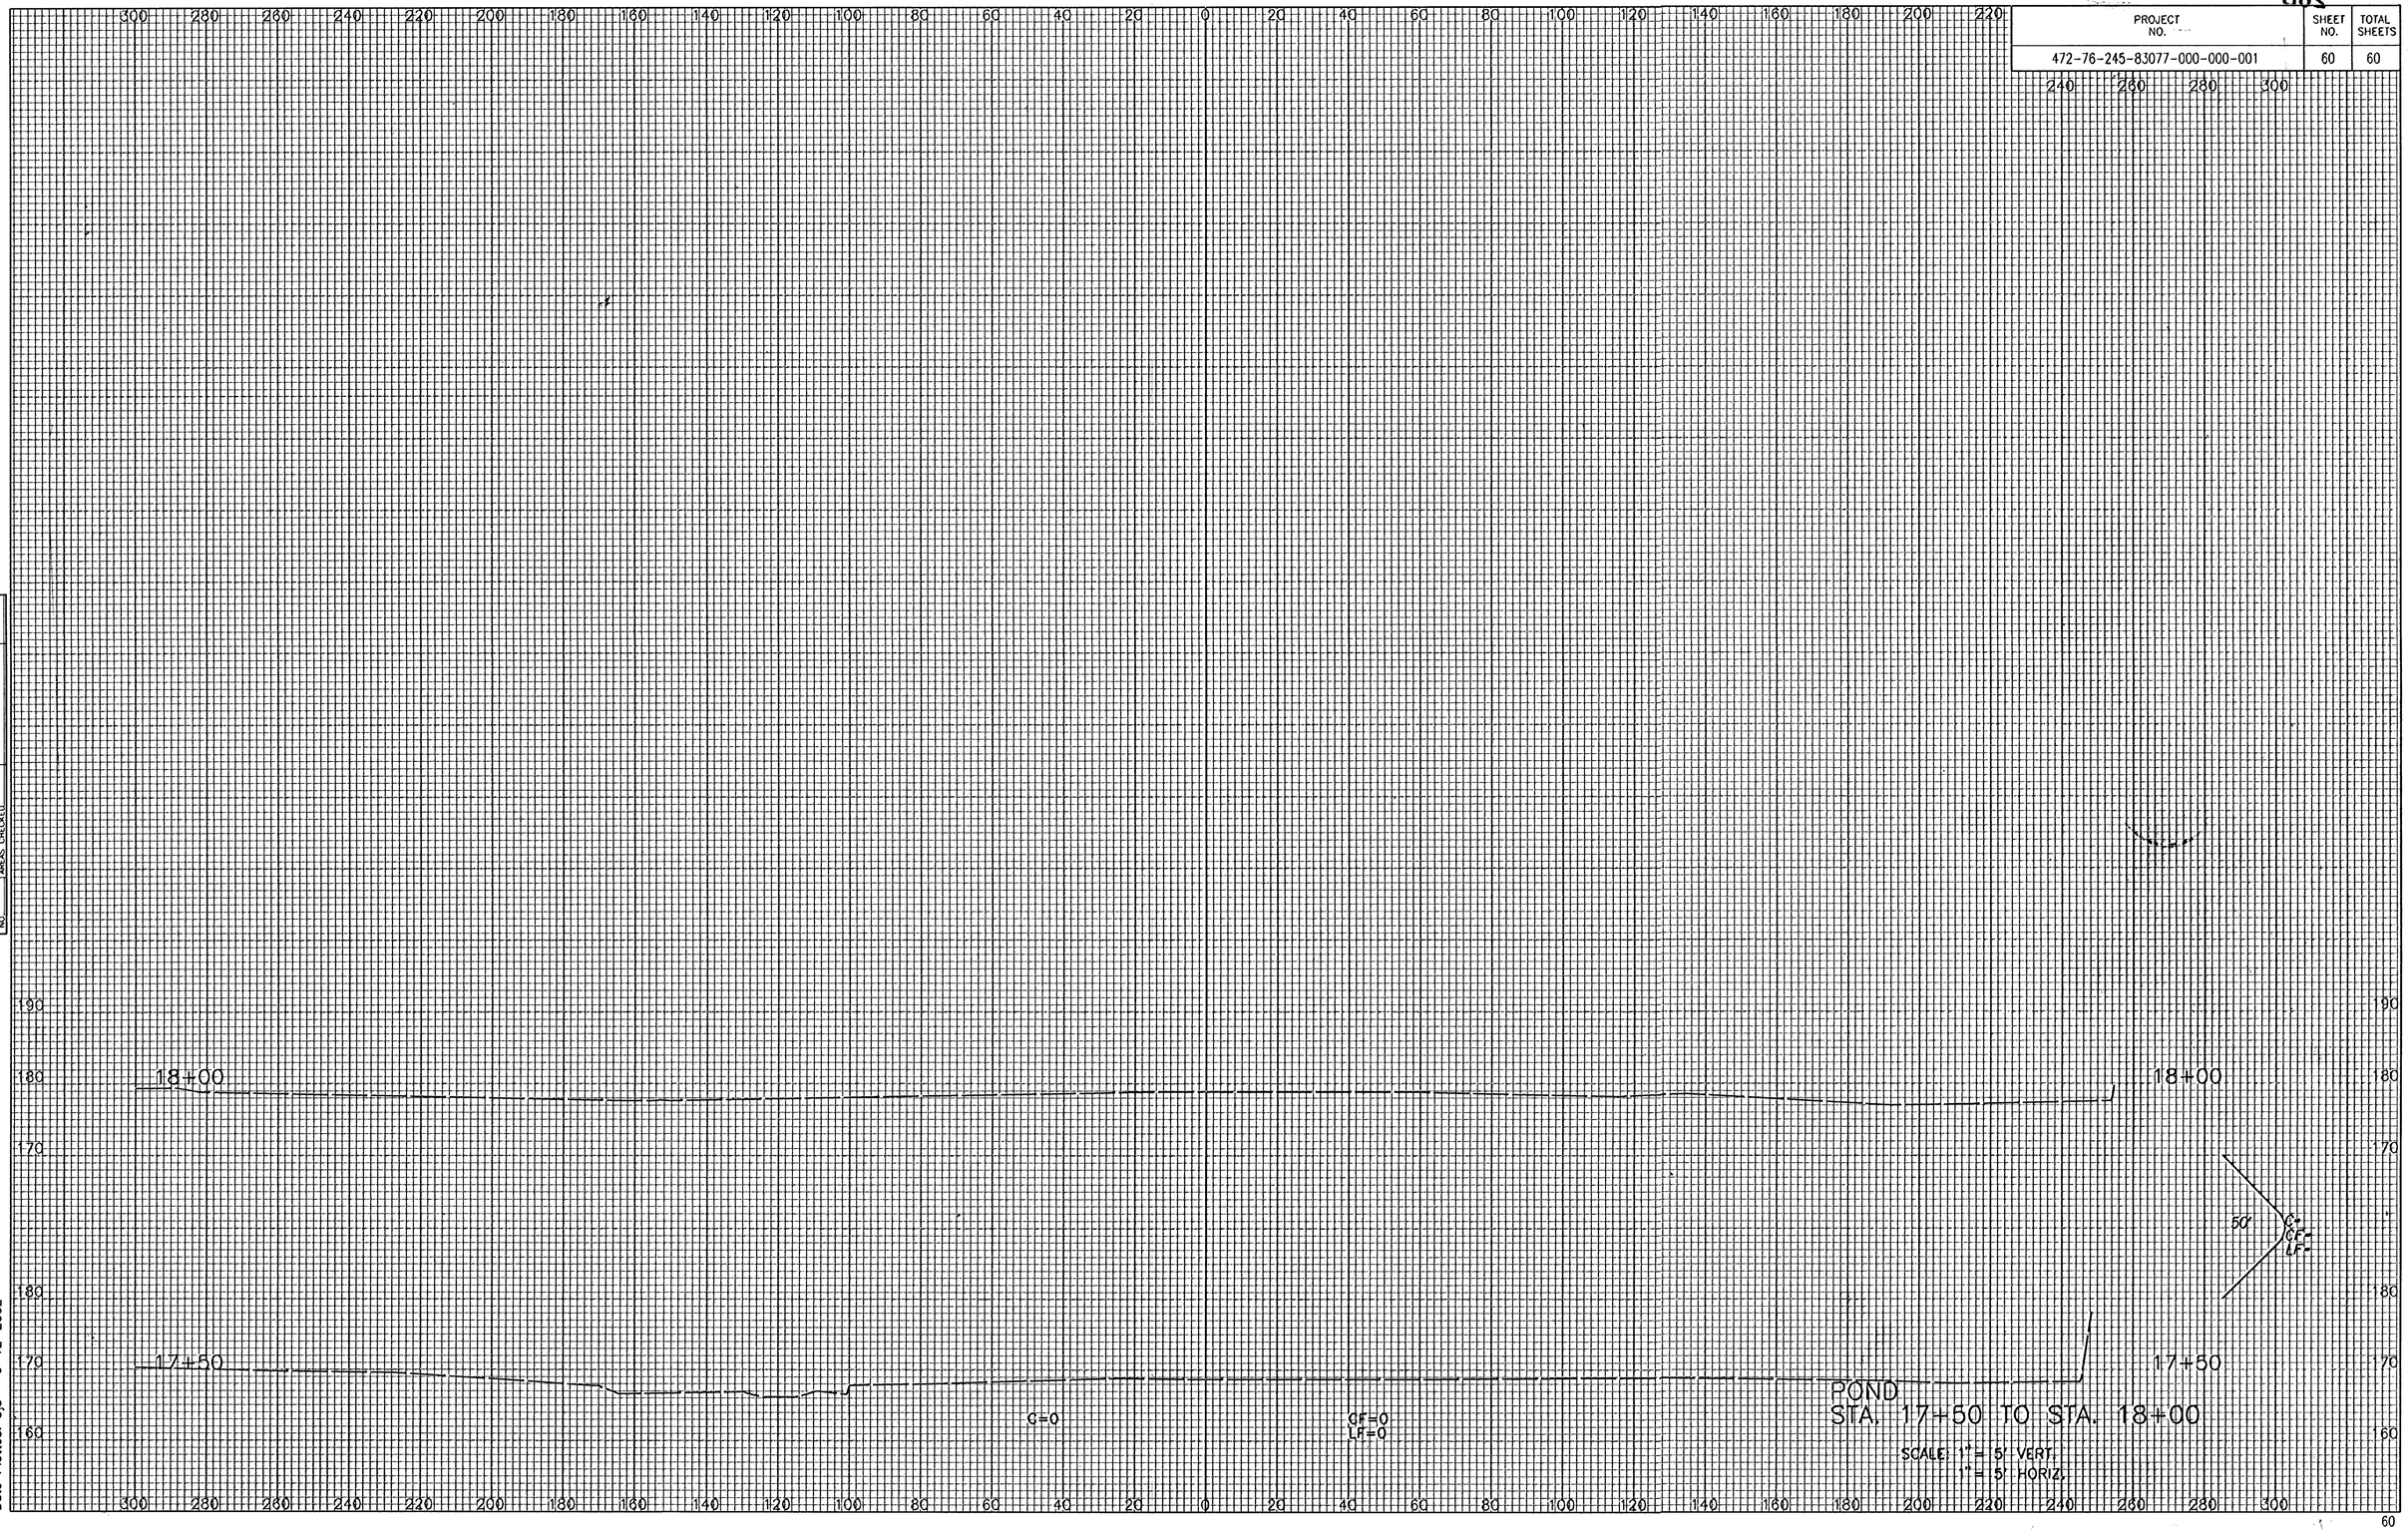

POND
STA. 17+50 TO STA. 18+00

SCALE: 1" = 5' VERT.
1" = 5' HORIZ.

i: 1999/99127/pondsec.dgn
Date Plotted: bjs 6-12-2002