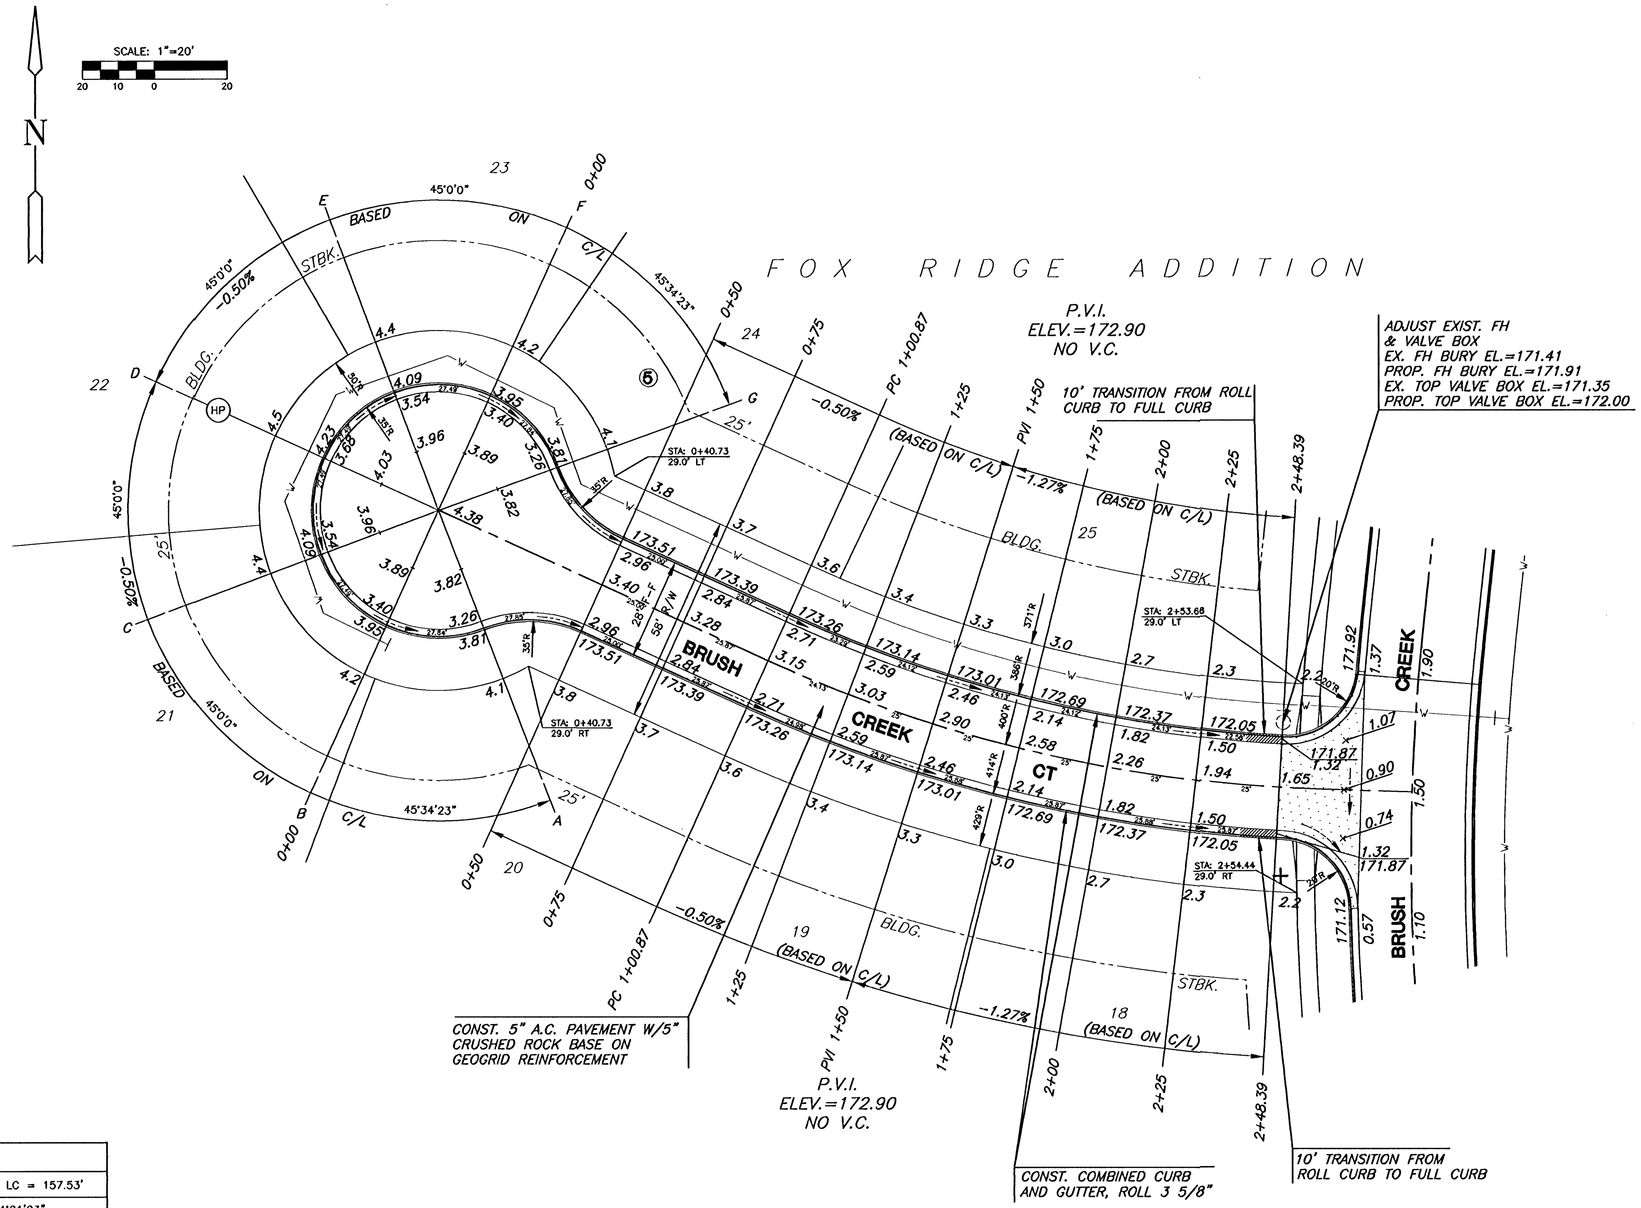


CURVE TABLE					
Δ = 22°42'46" R = 400.00' T = 80.34' L = 158.57' LC = 157.53'					
CURVE DATA BASED ON CENTERLINE Δ /2 = 11°21'23"					
		CHORD LENGTH			
STATION	ARC	8'Off LtCb	8'Off RtCb	DEFLECTION	TOTAL DEFLECTION
1+00.87	–	–	–	00°00'00"	00°00'00"
1+25.00	24.13'	22.44'	25.82'	01°43'41"	01°43'41"
1+50.00	25.00'	23.25'	26.75'	01°47'26"	03°31'07"
1+75.00	25.00'	23.25'	26.75'	01°47'26"	05°18'33"
2+00.00	25.00'	23.25'	26.75'	01°47'26"	07°05'59"
2+25.00	25.00'	23.25'	26.75'	01°47'26"	08°53'25"
2+50.00	25.00'	23.25'	26.75'	01°47'26"	10°40'50"
				Def/Ft = 4.29718 Min.	

LEGEND

+ STREET SIGN & SIGN LOCATION (SEE SIGN ASSEMBLY TABLE FOR TYPE & STATION OF SIGN)

G:\CIVIL\99118\DWG\PAV\PH_1\99118E4.DWG

MKEC ENGINEERING CONSULTANTS
411 N. WEBB ROAD
WICHITA, KS. 67206
316 - 684 - 9600

FOX RIDGE ADDITION - PHASE 1
PROJECT NAME

BRUSH CREEK CT
SHEET TITLE

DK	RRT	DK
DESIGN BY:	DRAWN BY:	CHECKED BY:
SEPTEMBER, 2003	99118E4	10 / 22
DATE	JOB NO.	SHEET/OF