

REED'S COVE ADDITION
GLENWOOD STREET
CROSS SECTIONS


32+25

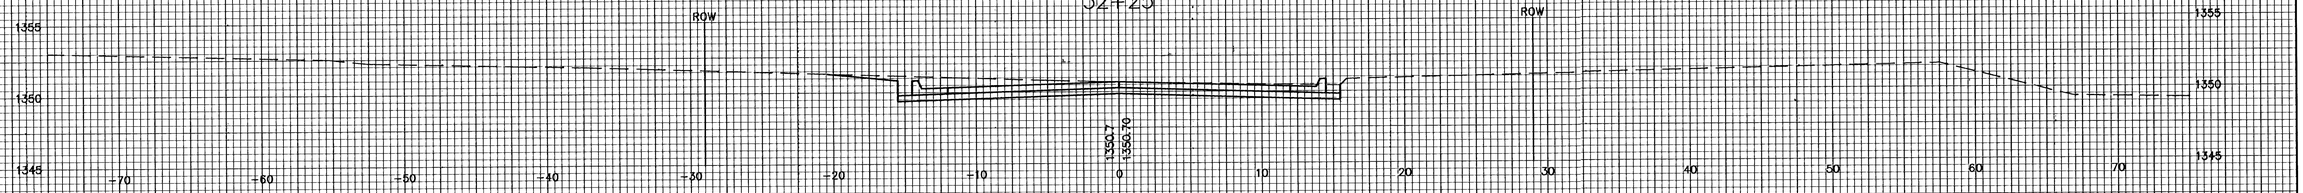


32+00

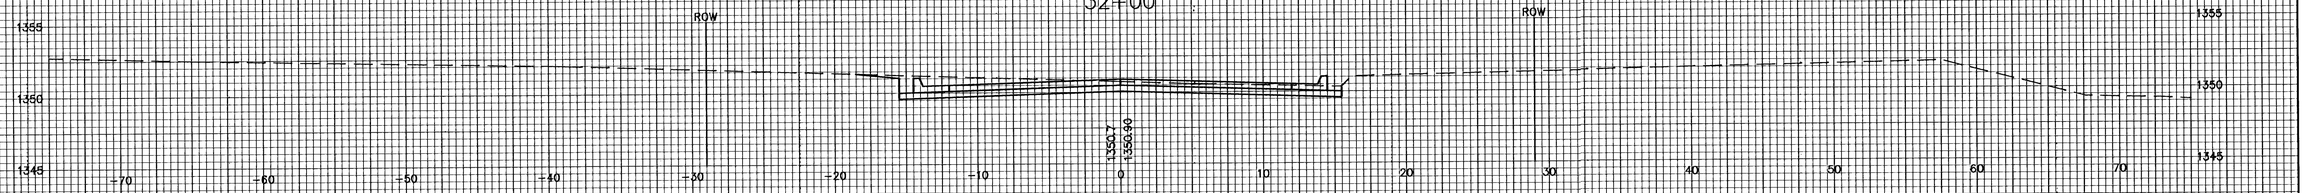


31+50

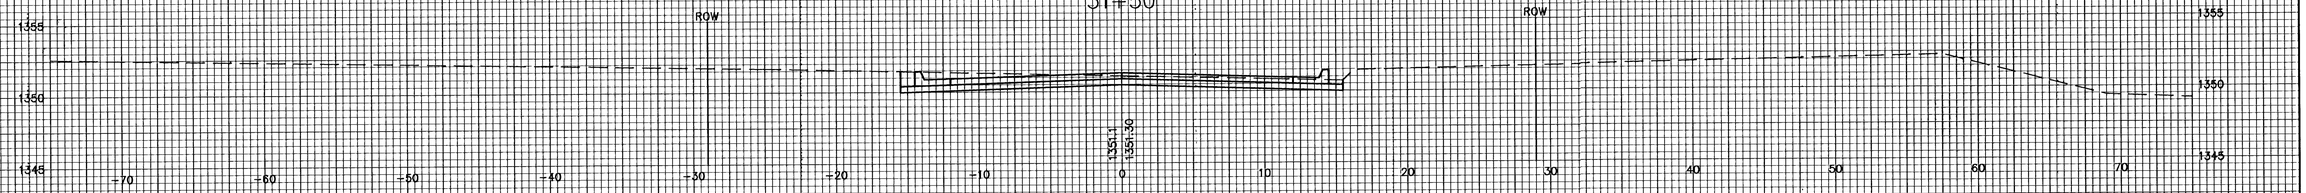


31+06.82

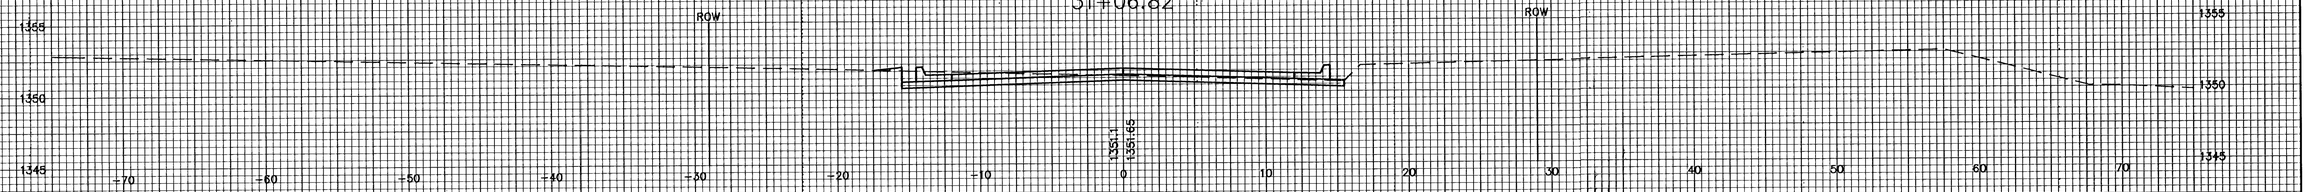

30+42.27

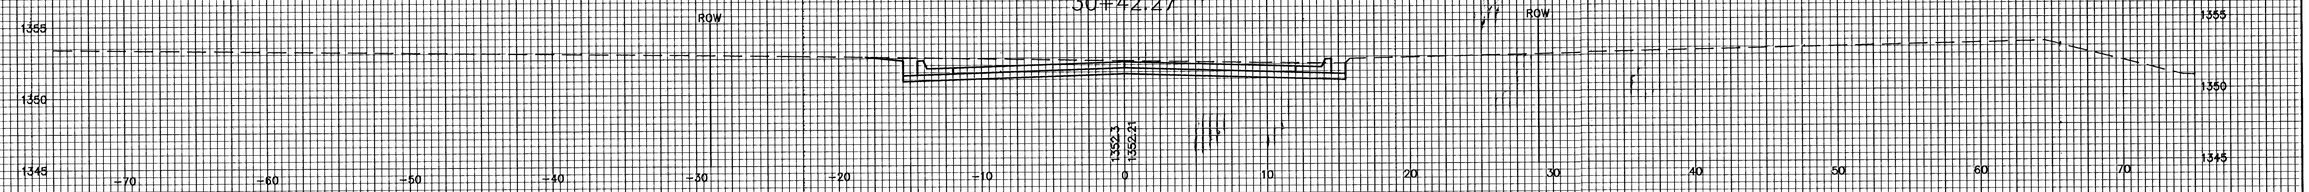

30+00

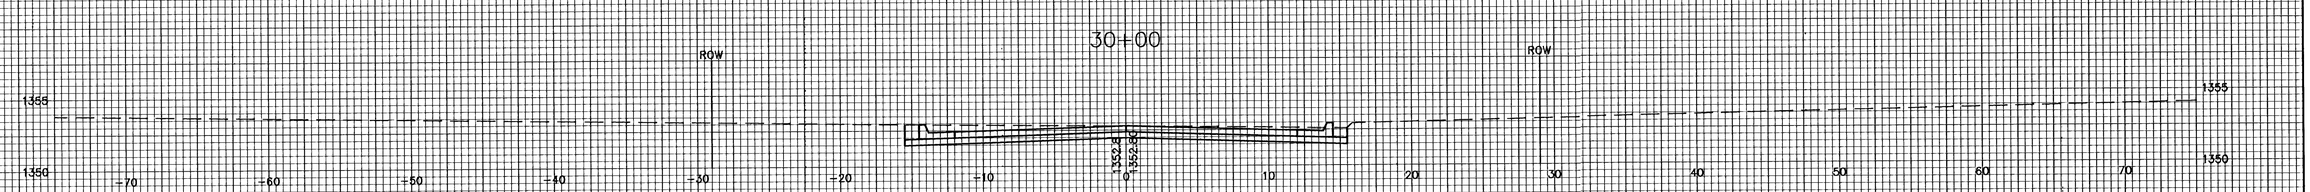

GLENWOOD ST.

XSECS

19/22