


2+68.63

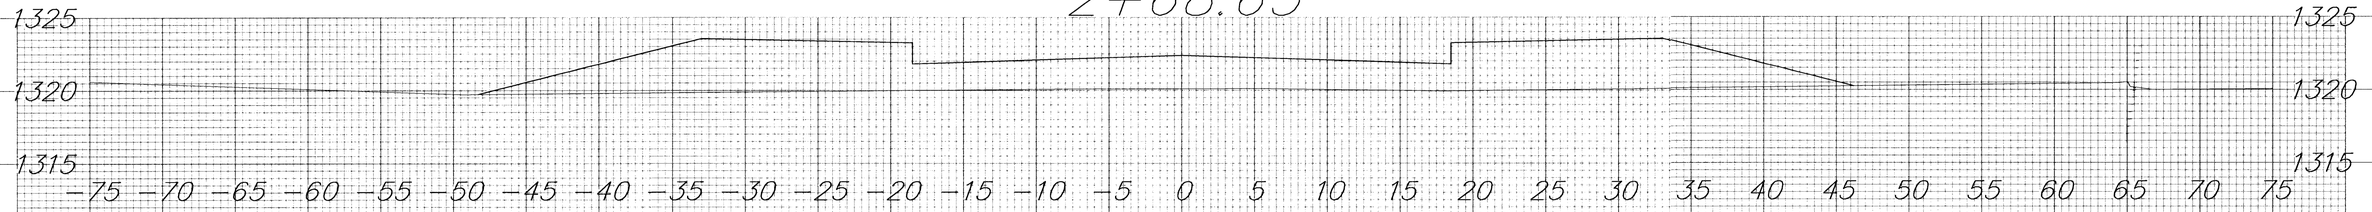


2+50

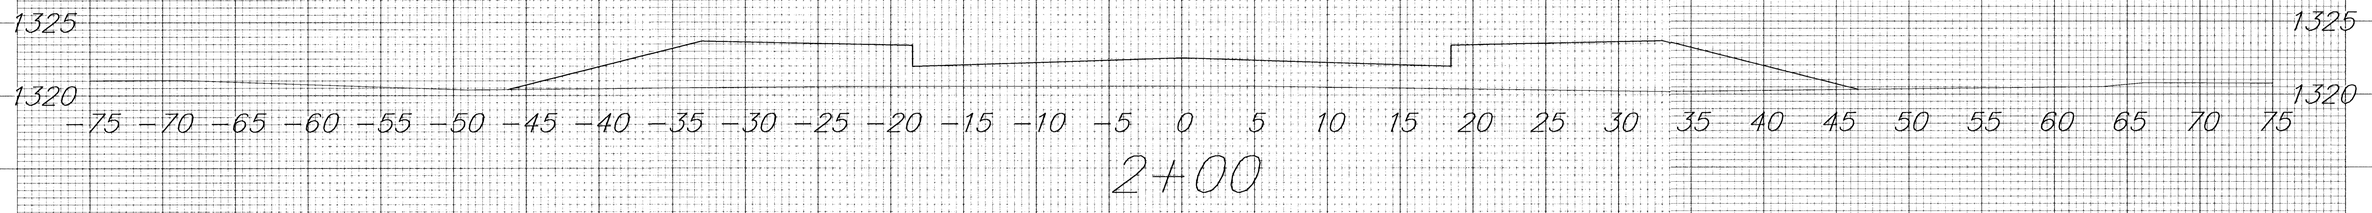


2+00

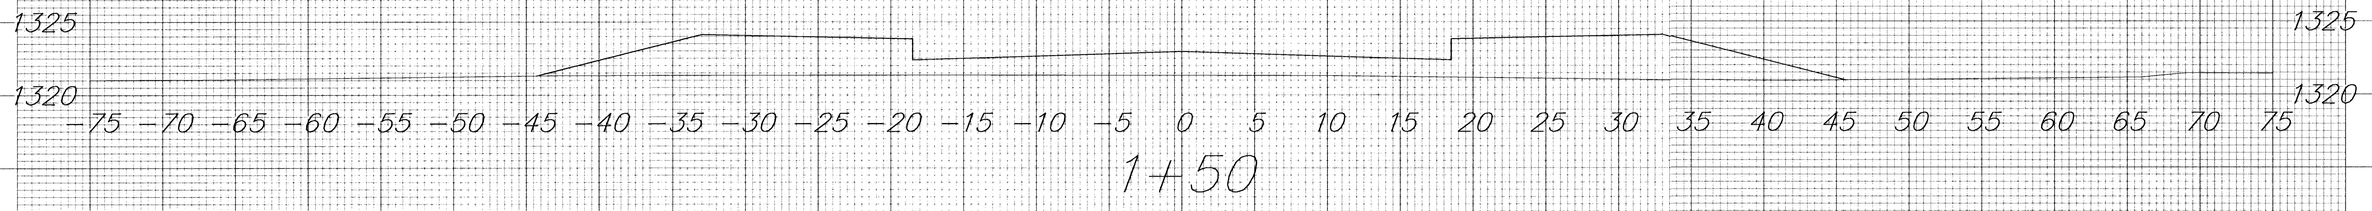


1+50

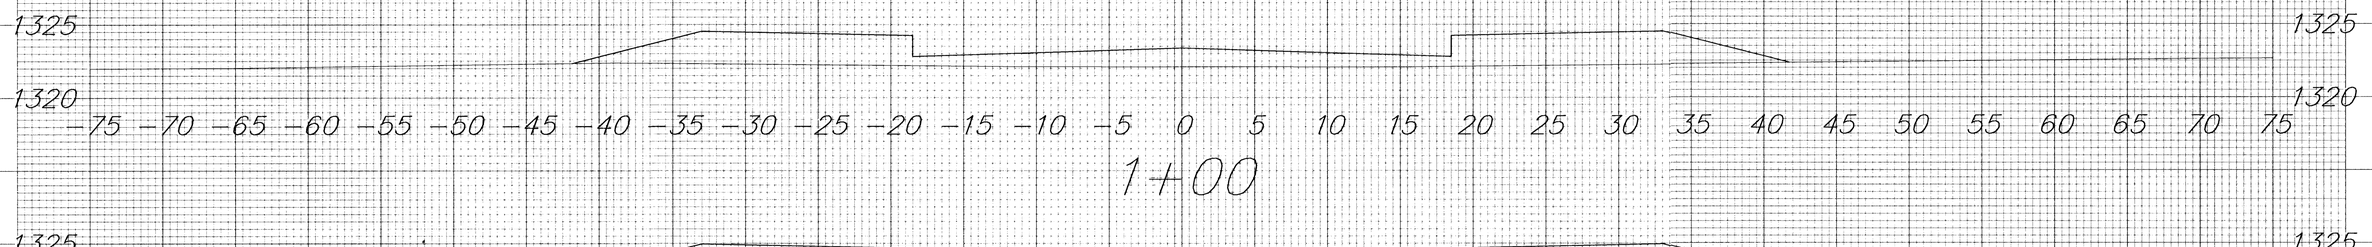

1+00

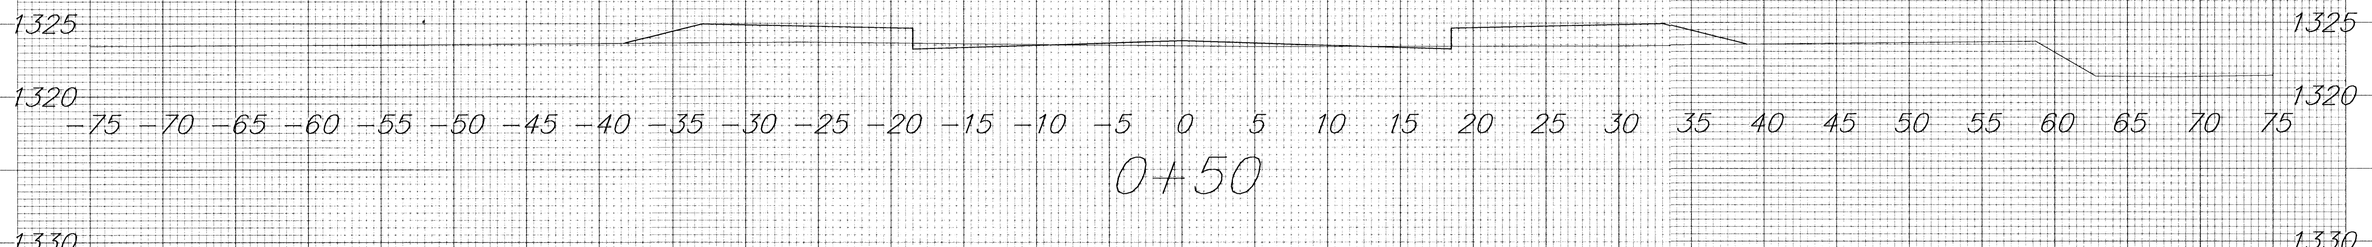

0+50

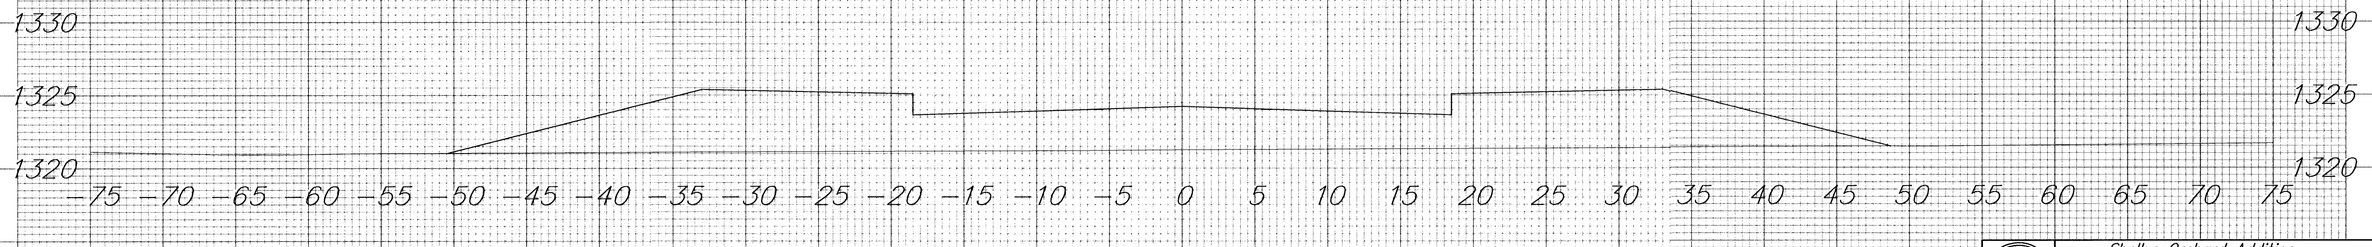

Shellys Orchard Addition
Rita
0+50 -2+68.63
26/30