


4+50

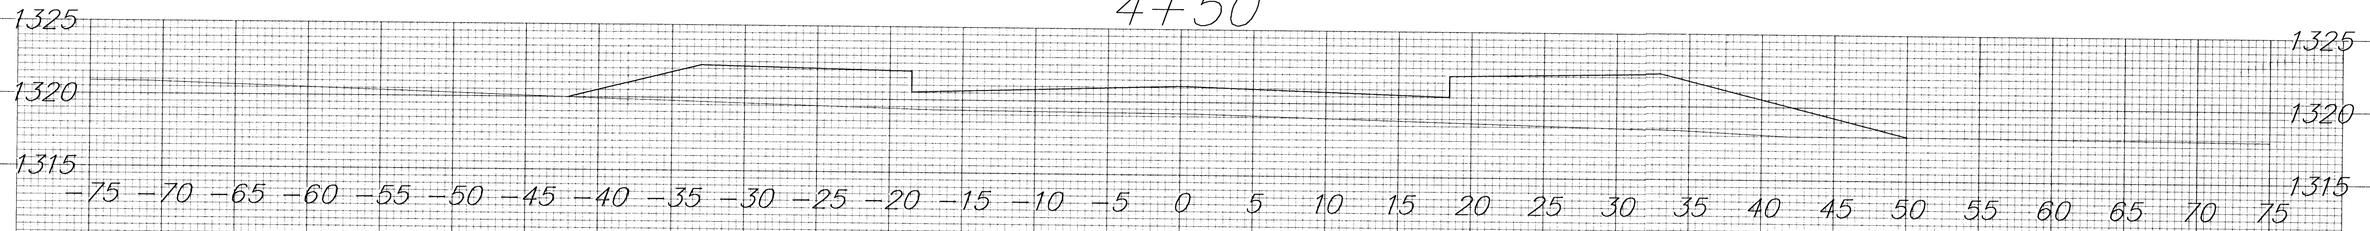


4+13.37

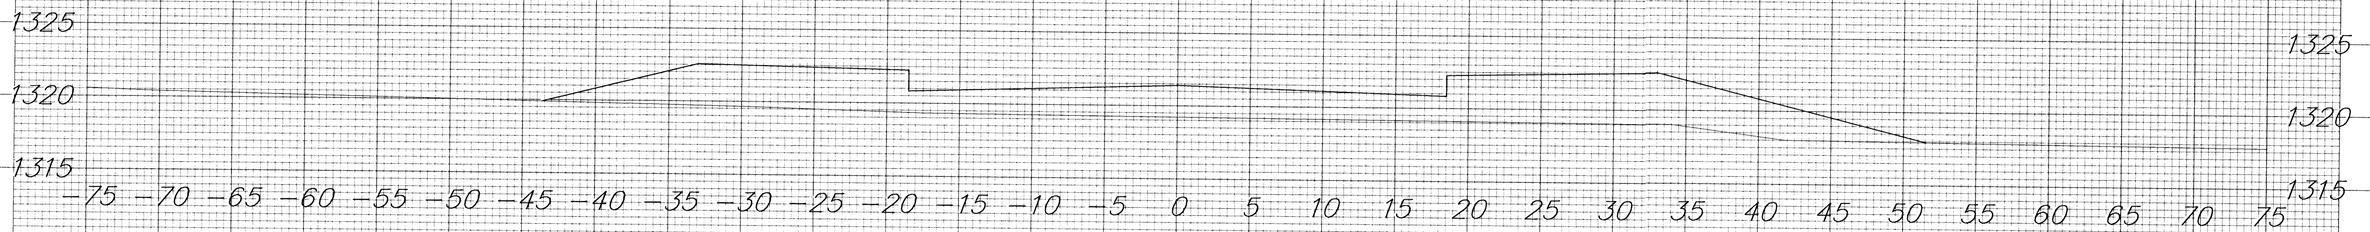


4+00

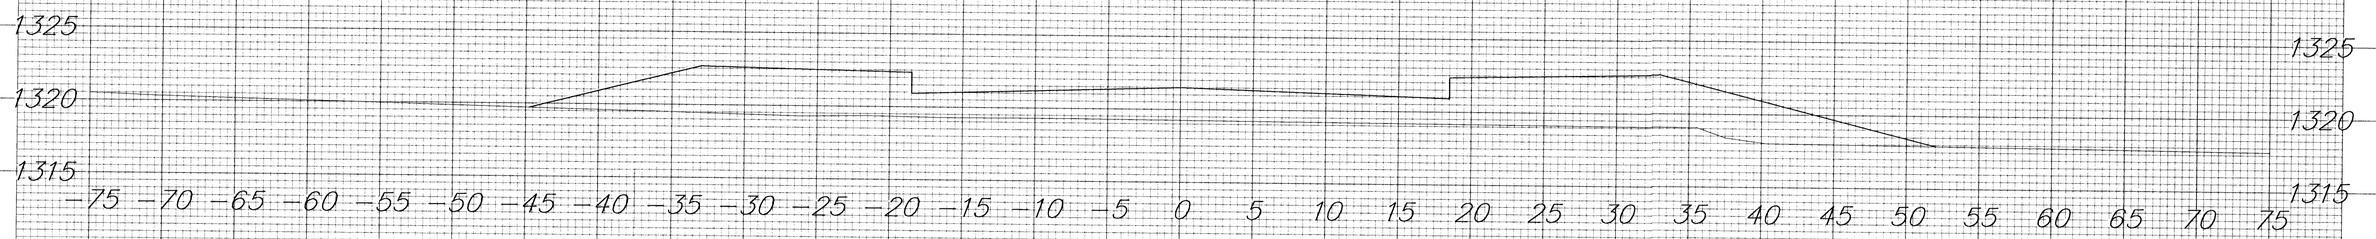

3+50

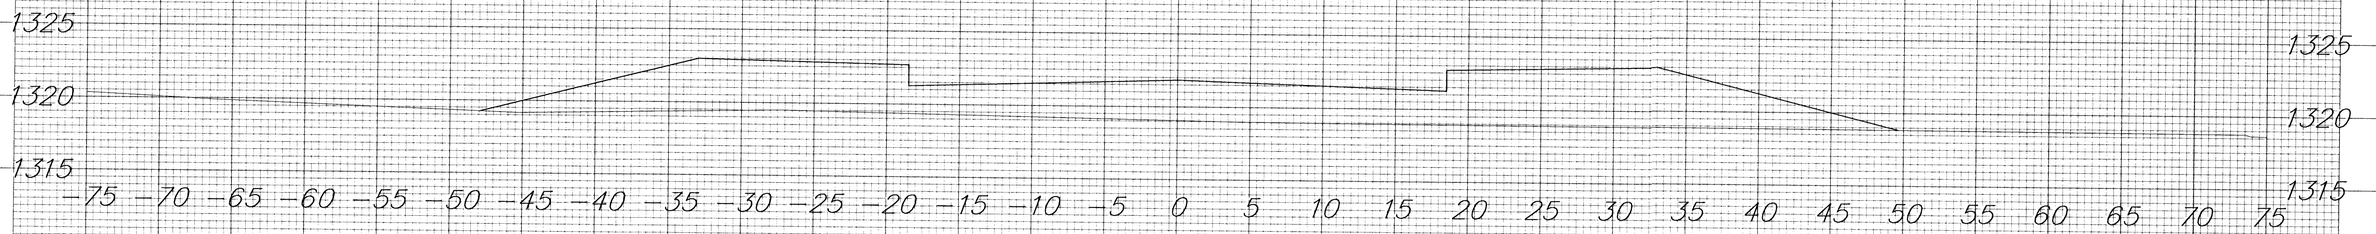

3+00

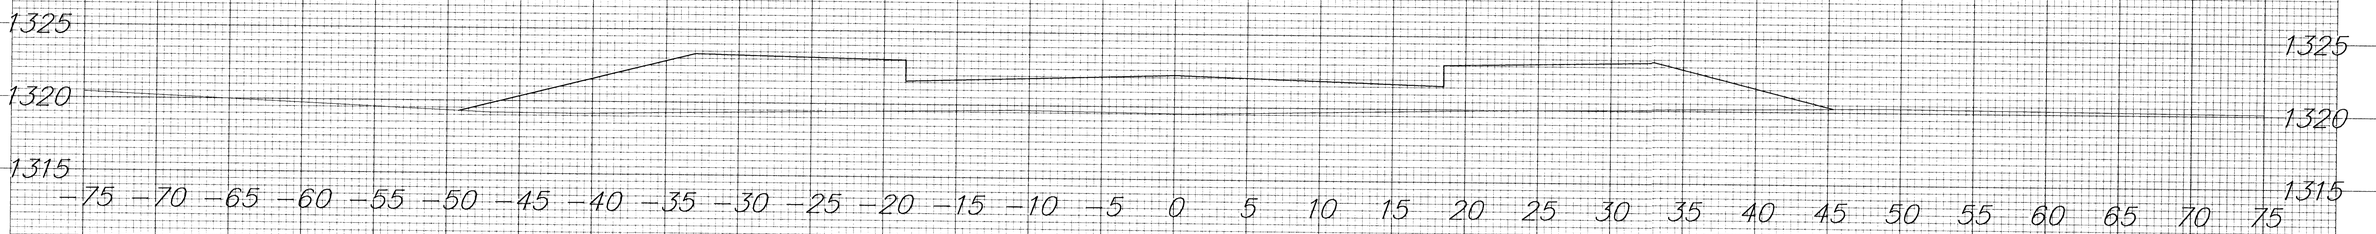

Shellys Orchard Addition
Rita
3+00 – 4+50
27/30