
HILLSIDE STREET
PAVING CROSS SECTIONS
PROJ. NO. 472-83537

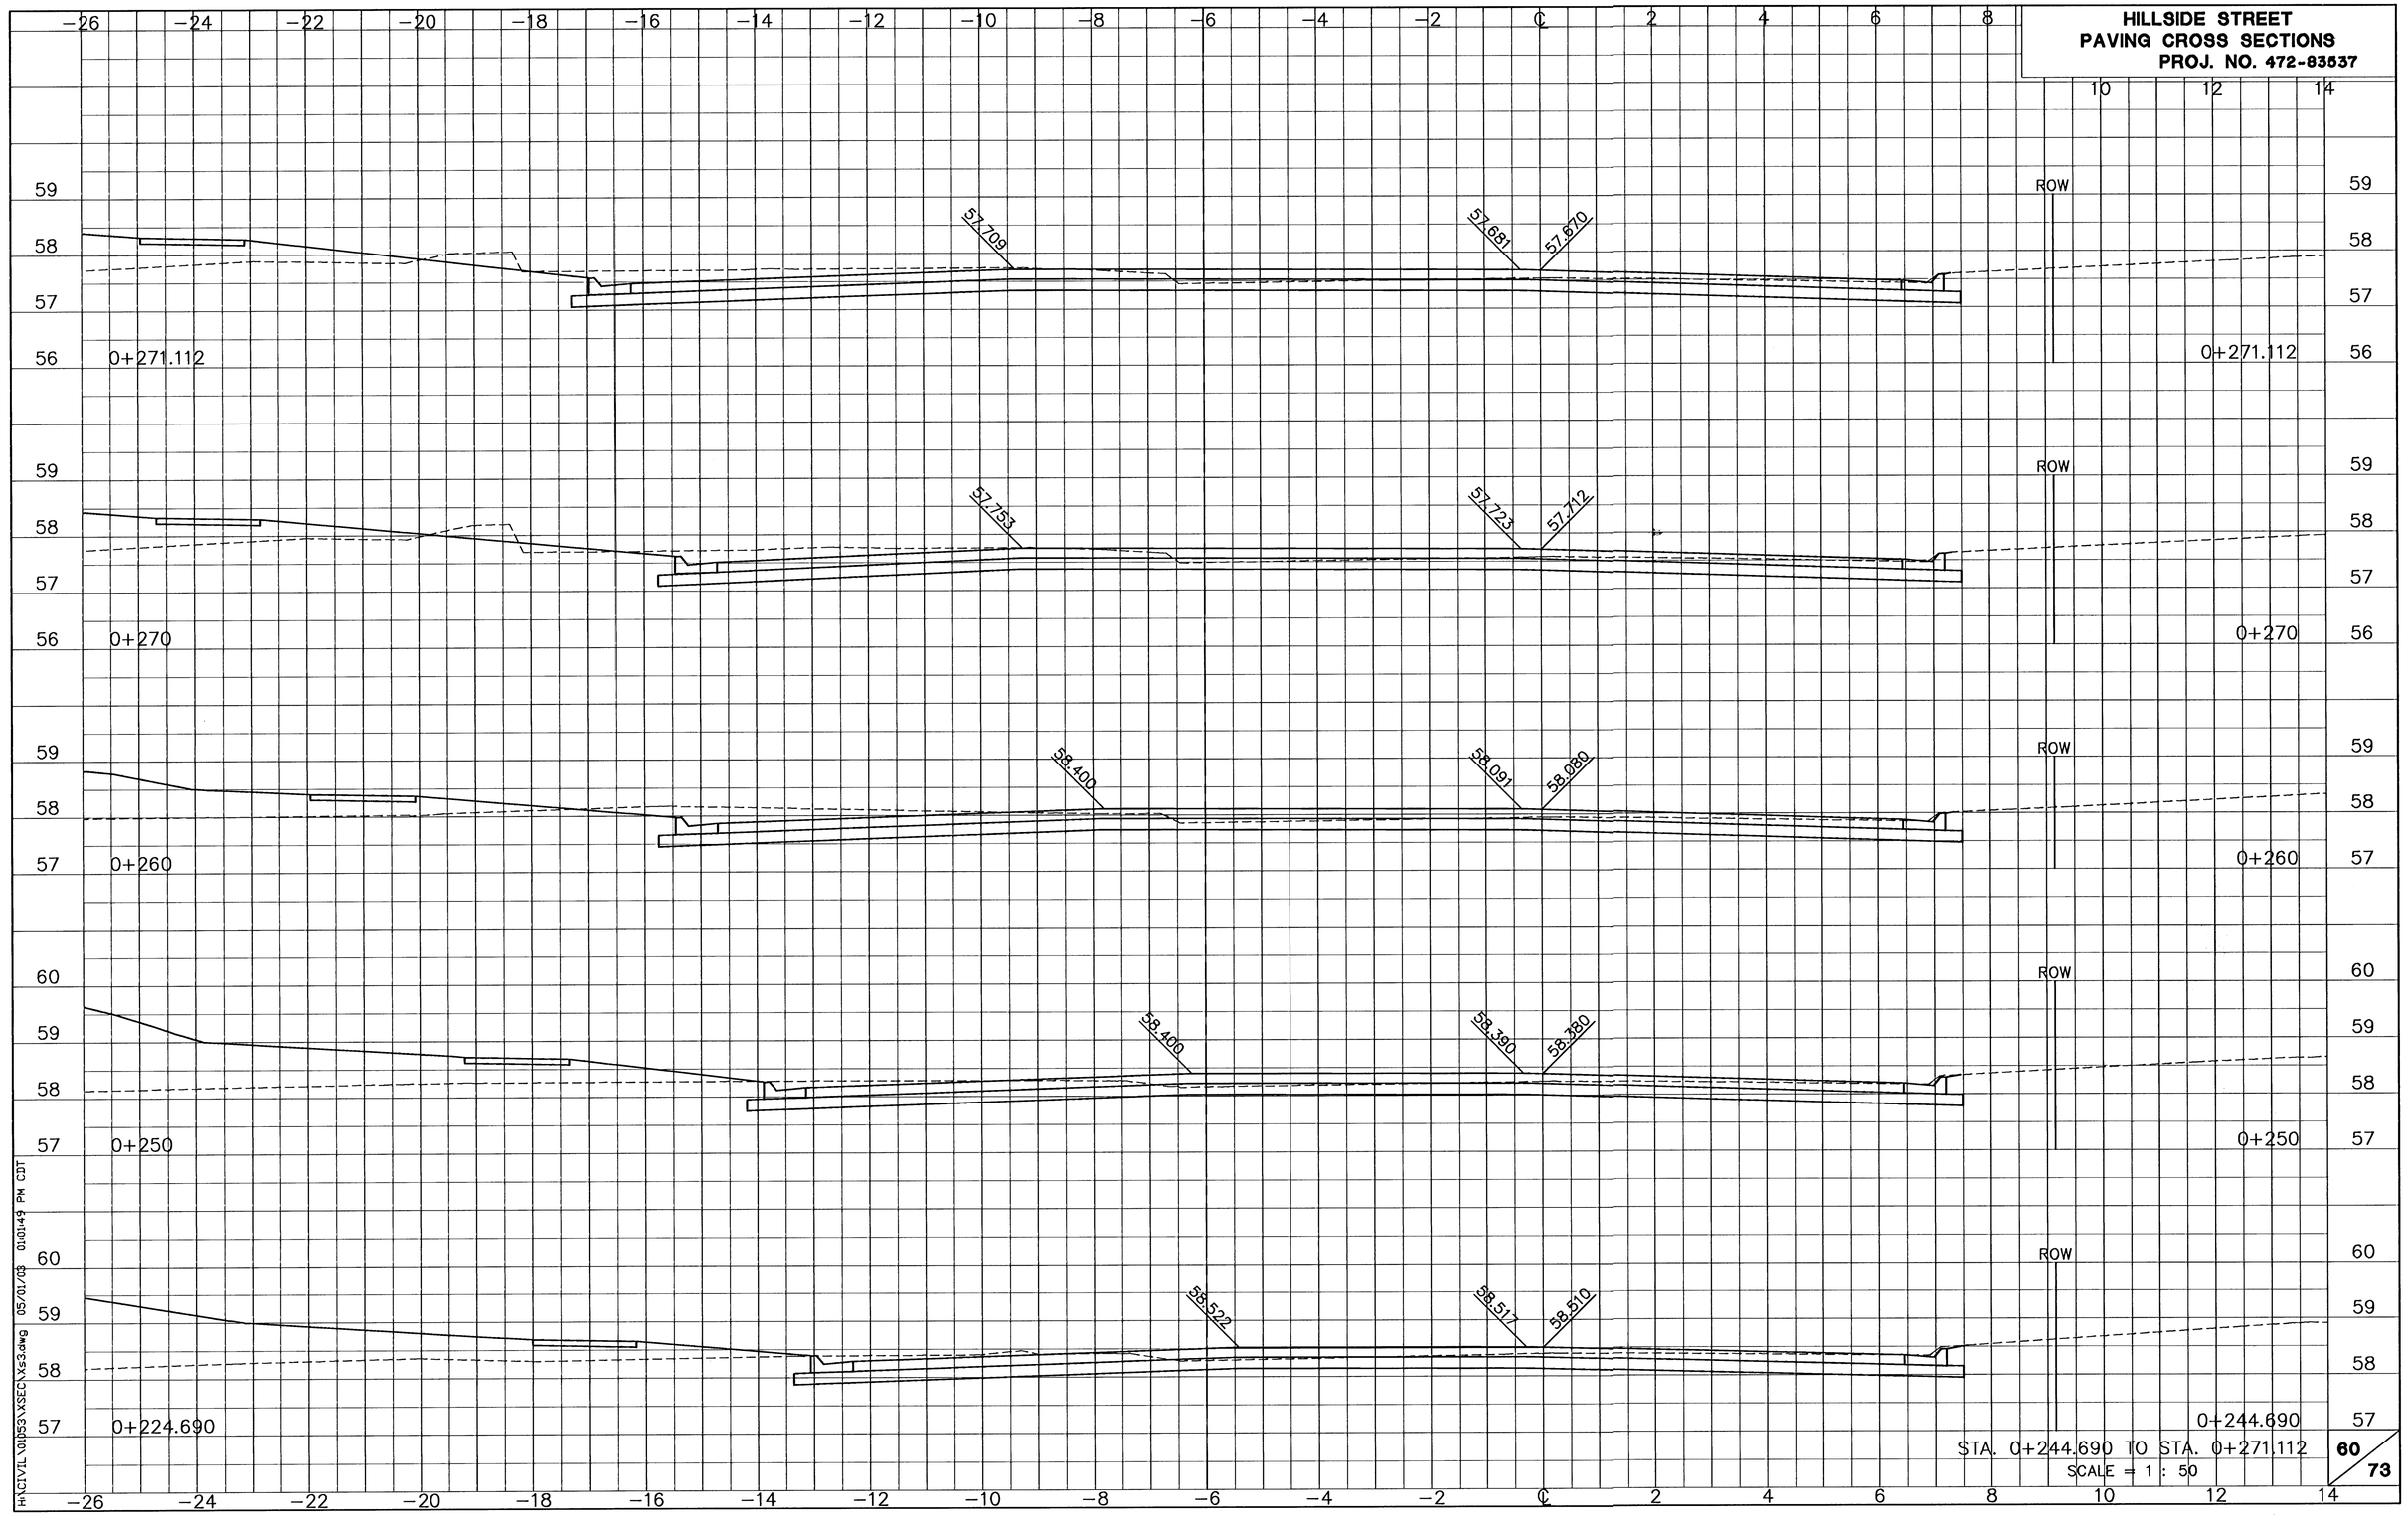

STA. 0+244.690 TO STA. 0+271.112

SCALE = 1 : 50