
HILLSIDE STREET
PAVING CROSS SECTIONS
PROJ. NO. 472-83537

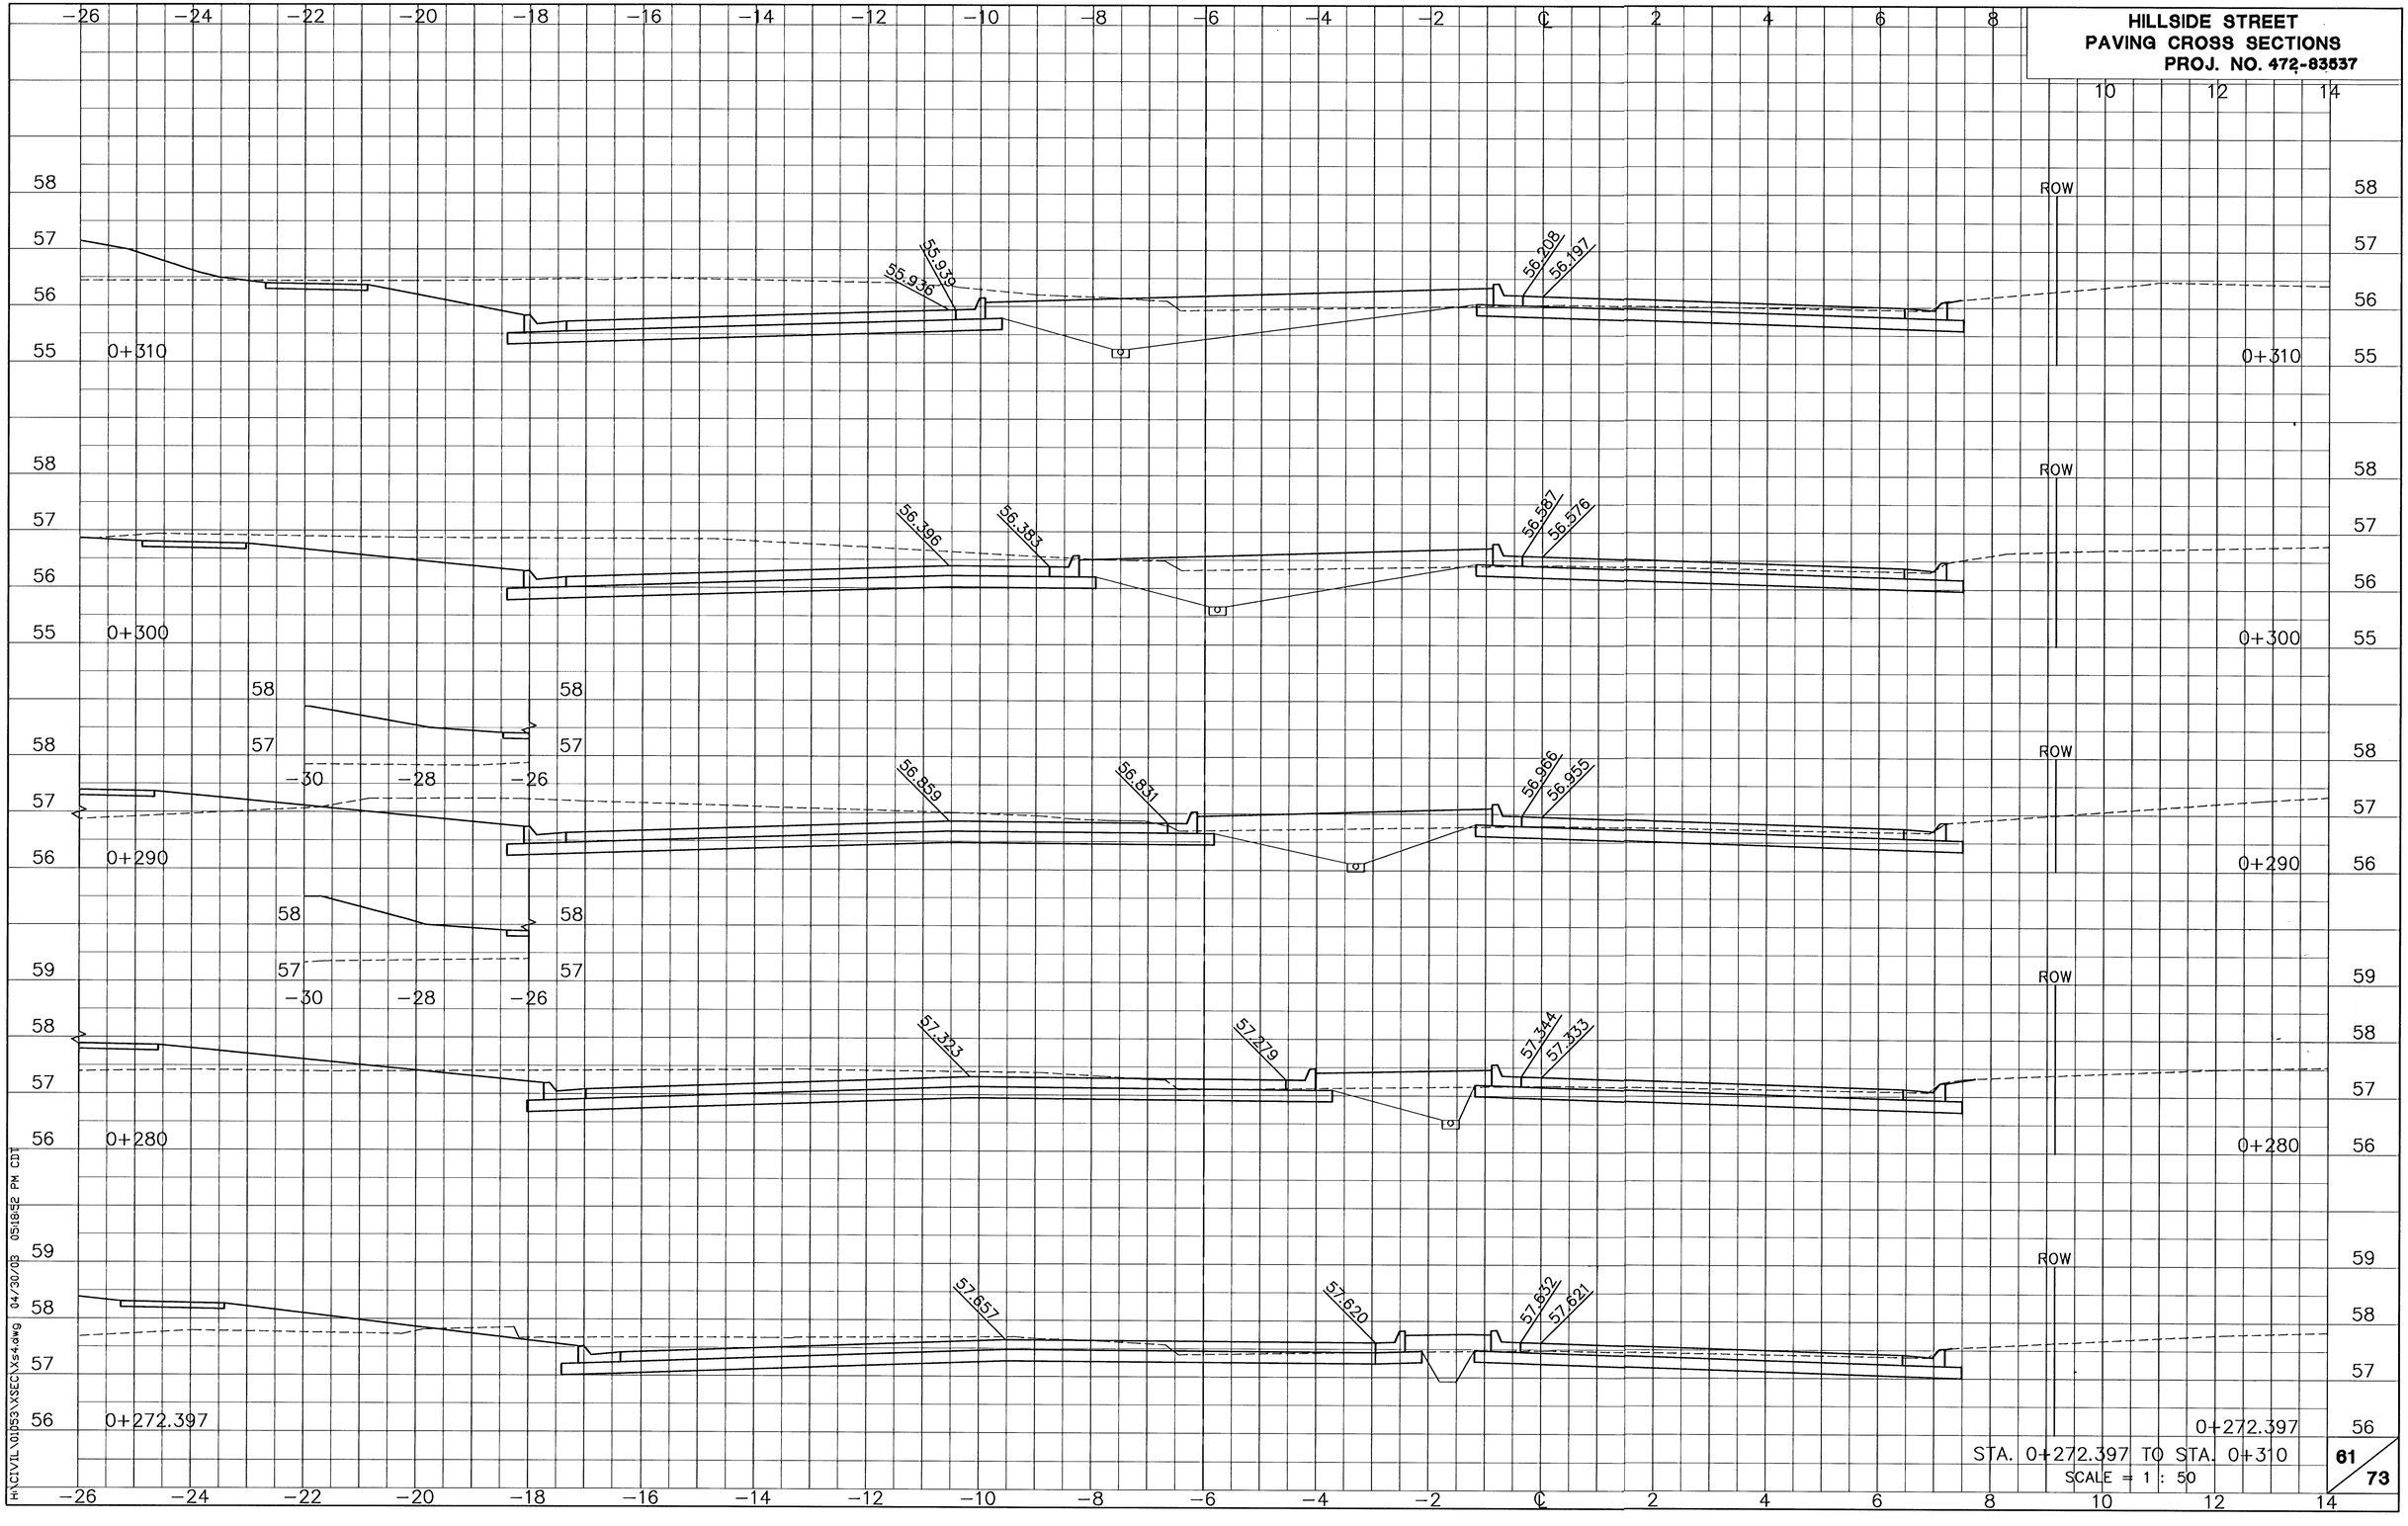

STA. 0+272.397 TO STA. 0+310

SCALE = 1 : 50

61/73

H:\CIVIL\0053\XSECS\xs4.dwg 04/30/03 05:18:52 PM CDT