
HILLSIDE STREET
PAVING CROSS SECTIONS
PROJ. NO. 472-83537

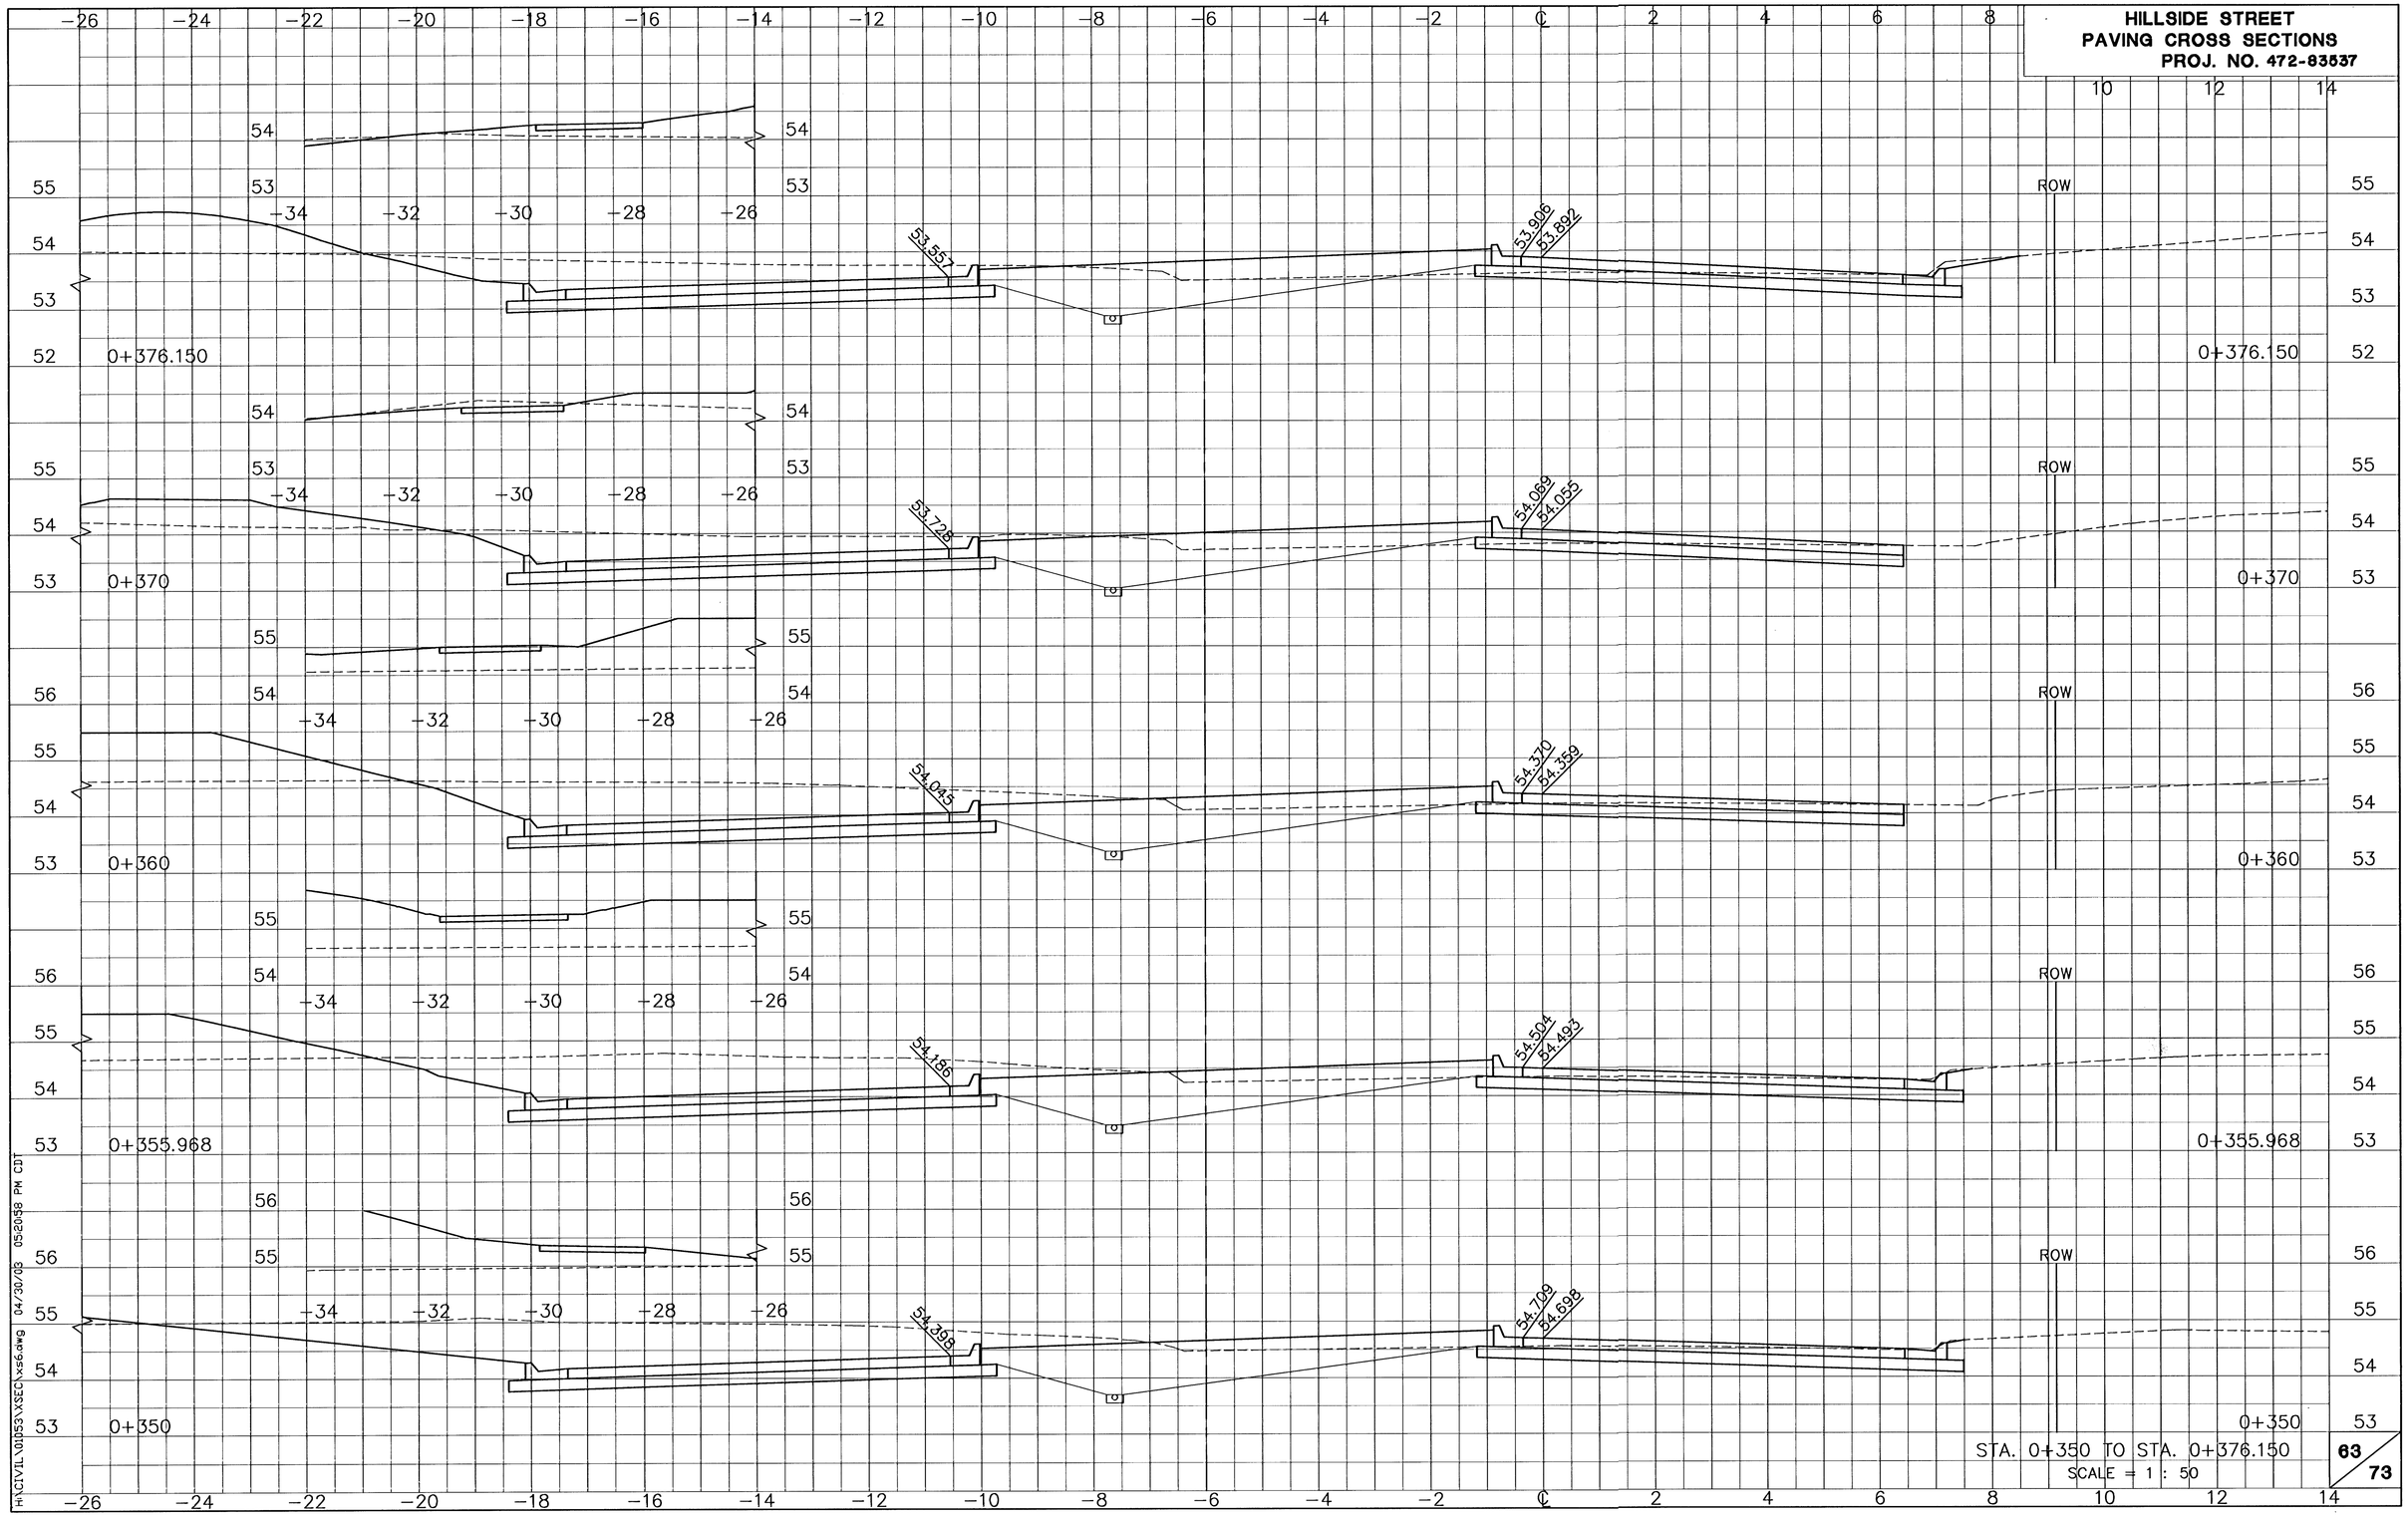

H:\CIVIL\01053\XSEC\xs6.dwg 04/30/03 05:20:58 PM CDT