
HILLSIDE STREET
PAVING CROSS SECTIONS
PROJ. NO. 472-83537

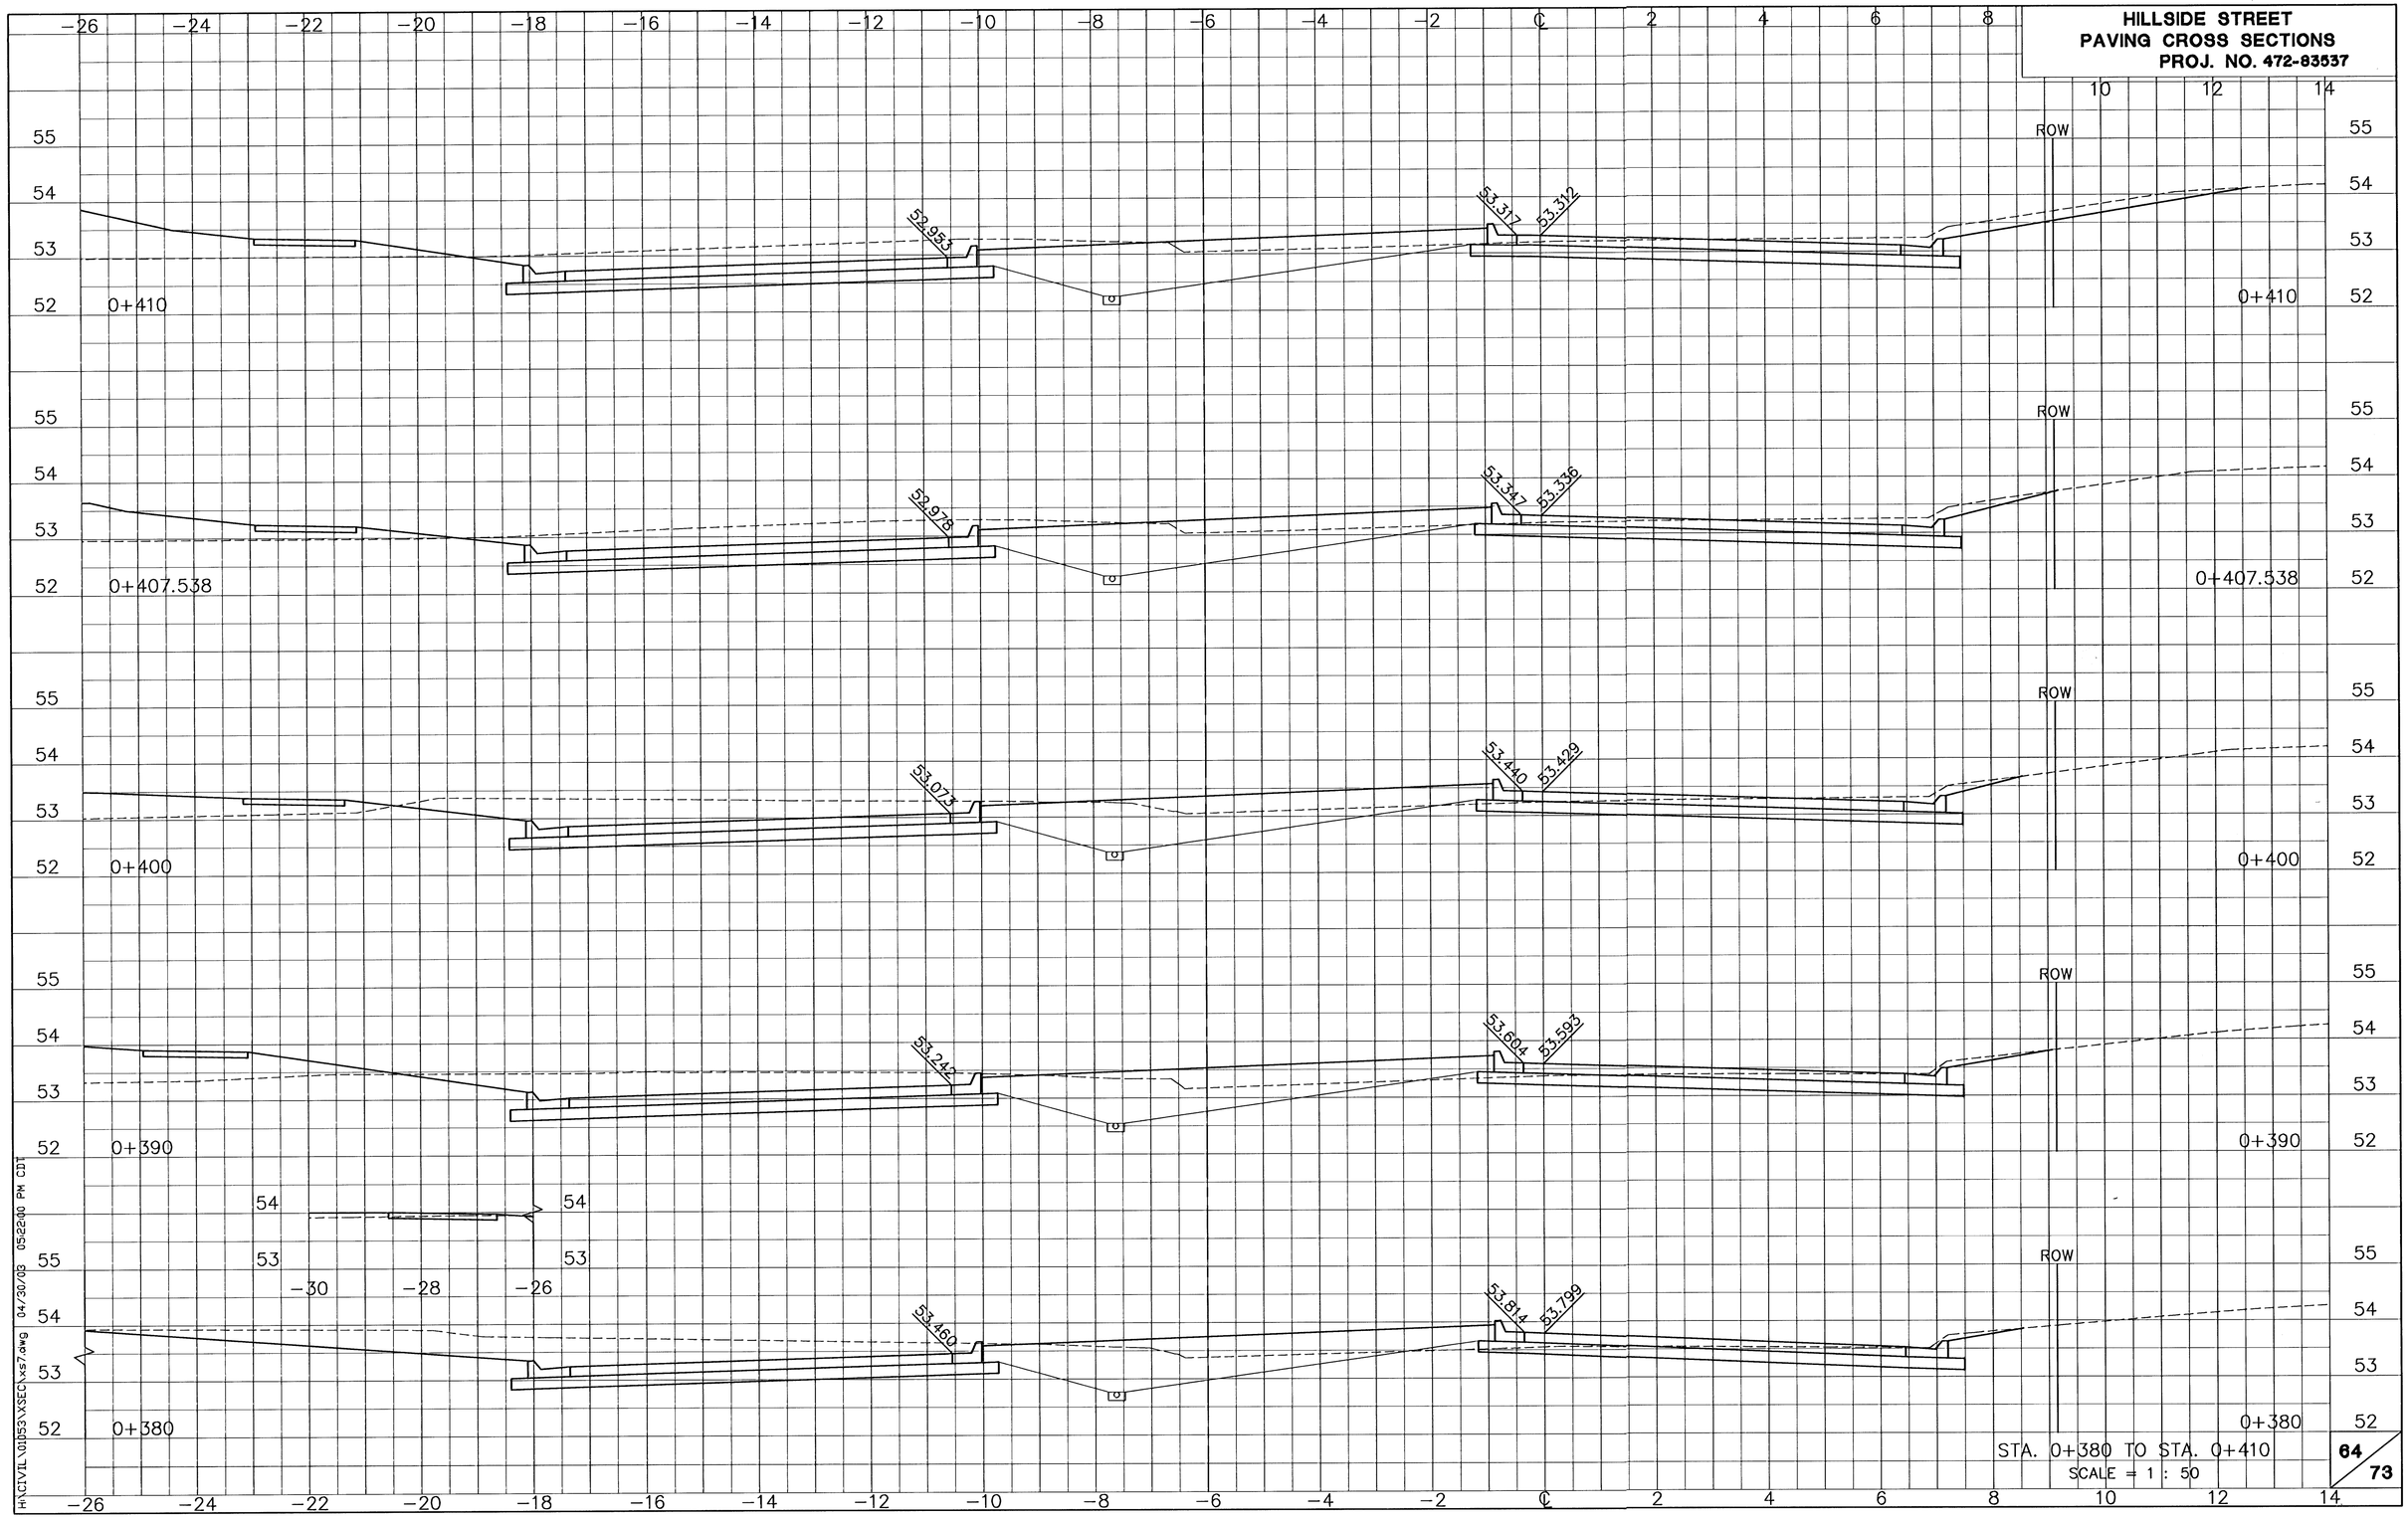

STA. 0+380 TO STA. 0+410

SCALE = 1 : 50

64/73

H:\CIVIL\01053\XSECT\xs7.dwg 04/30/03 05:22:00 PM CDT