
HILLSIDE STREET
PAVING CROSS SECTIONS
PROJ. NO. 472-83537

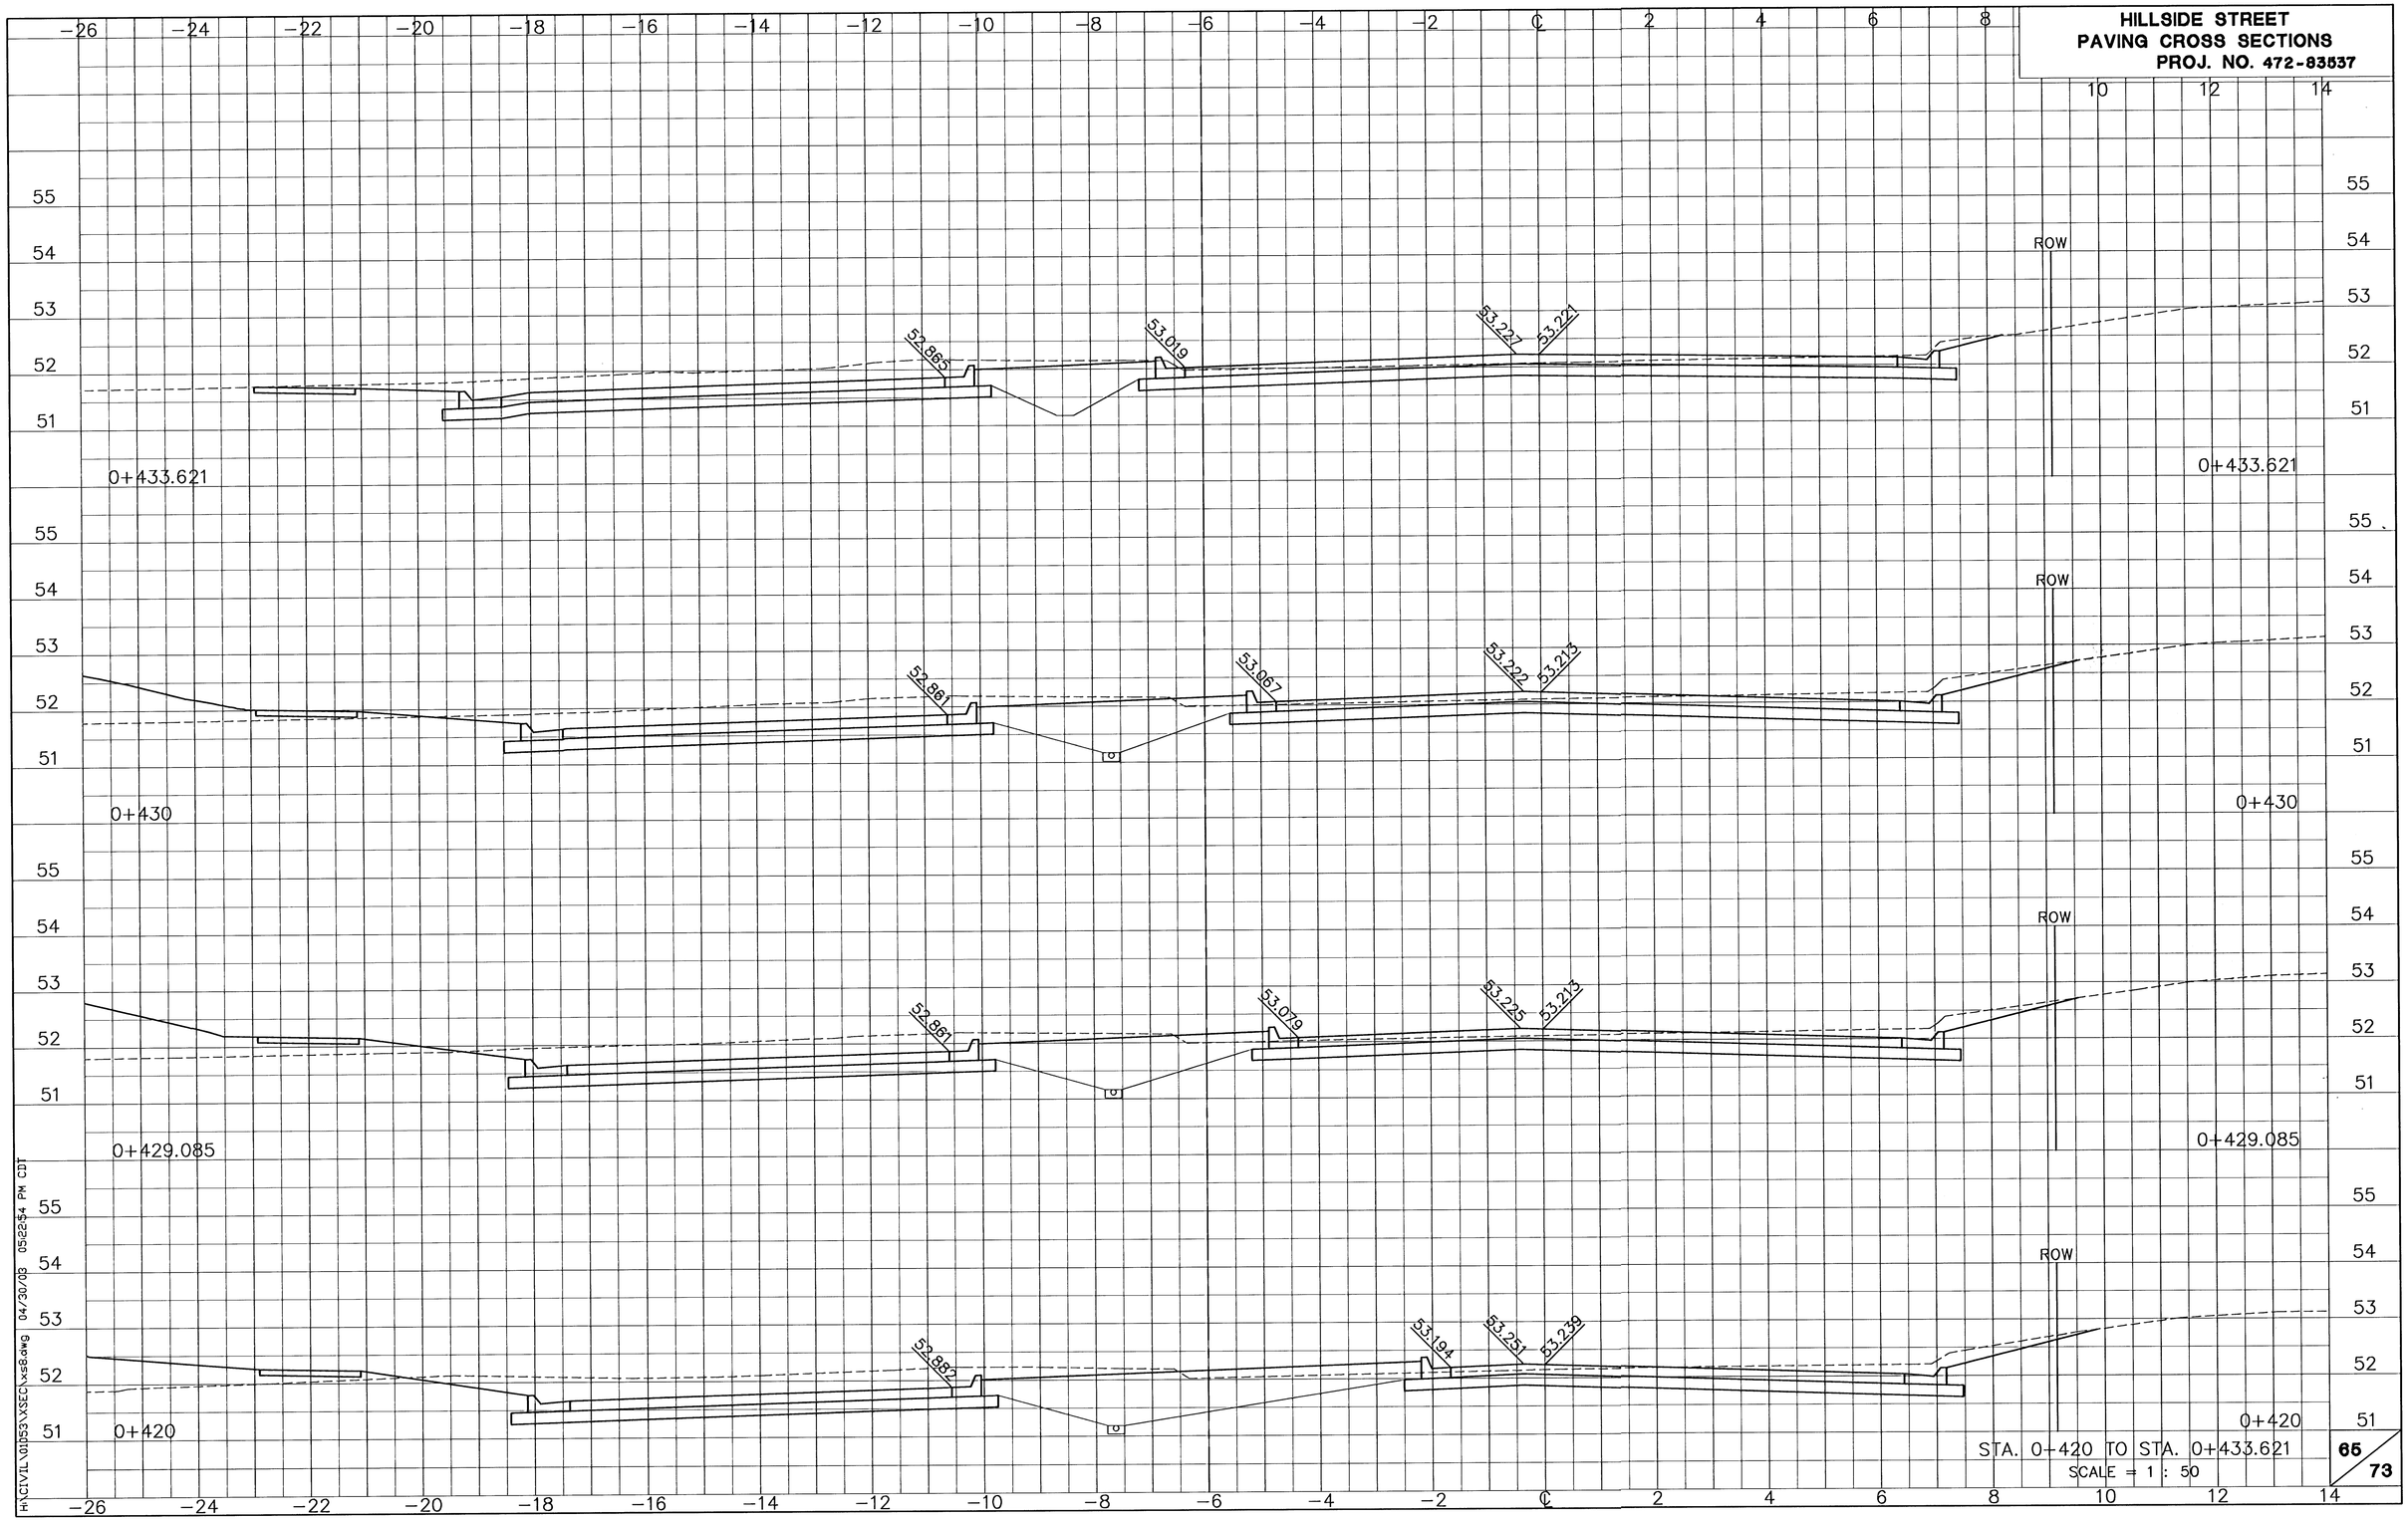

STA. 0+420 TO STA. 0+433.621

SCALE = 1 : 50

65
73

H:\CIVIL\01053\XSEC\xs8.dwg 04/30/08 05:22:54 PM CDT