
HILLSIDE STREET
PAVING CROSS SECTIONS
PROJ. NO. 472-83537

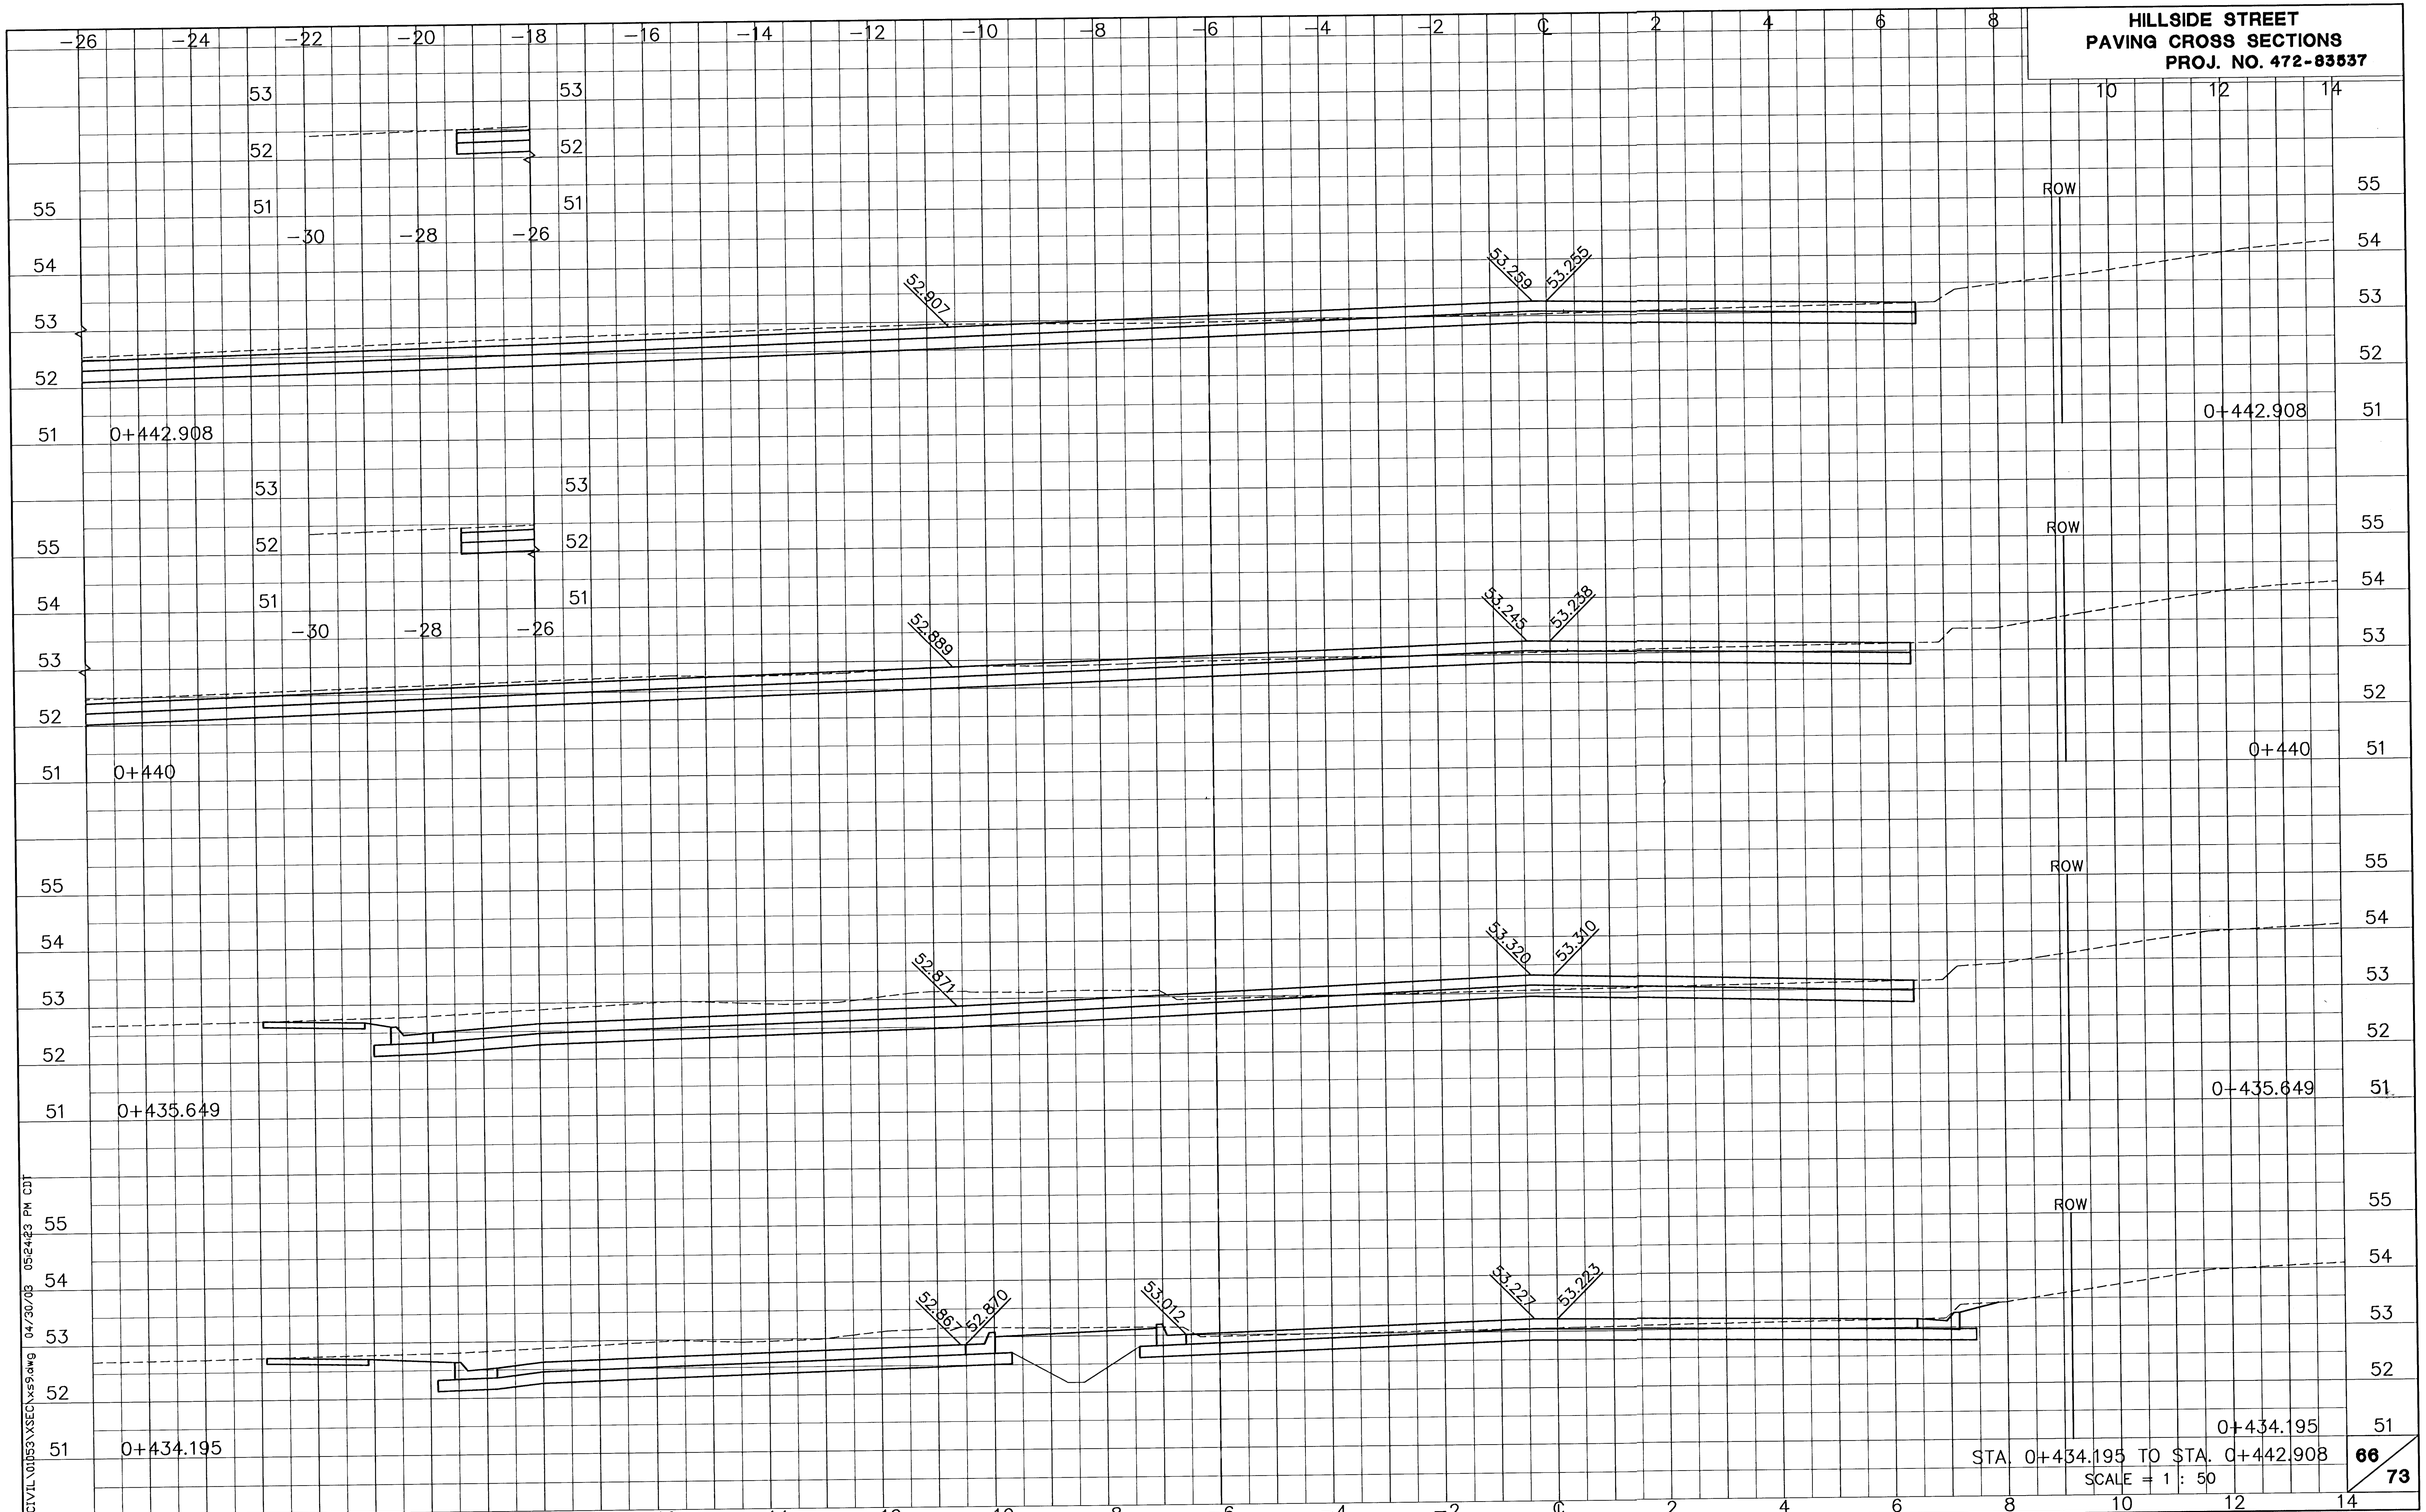

STA. 0+434.195 TO STA. 0+442.908

SCALE = 1 : 50

66/73

H:\CIVIL\01053\XSEC\xs9.dwg 04/30/08 05:24:23 PM CDT