
HILLSIDE STREET
PAVING CROSS SECTIONS
PROJ. NO. 472-83537

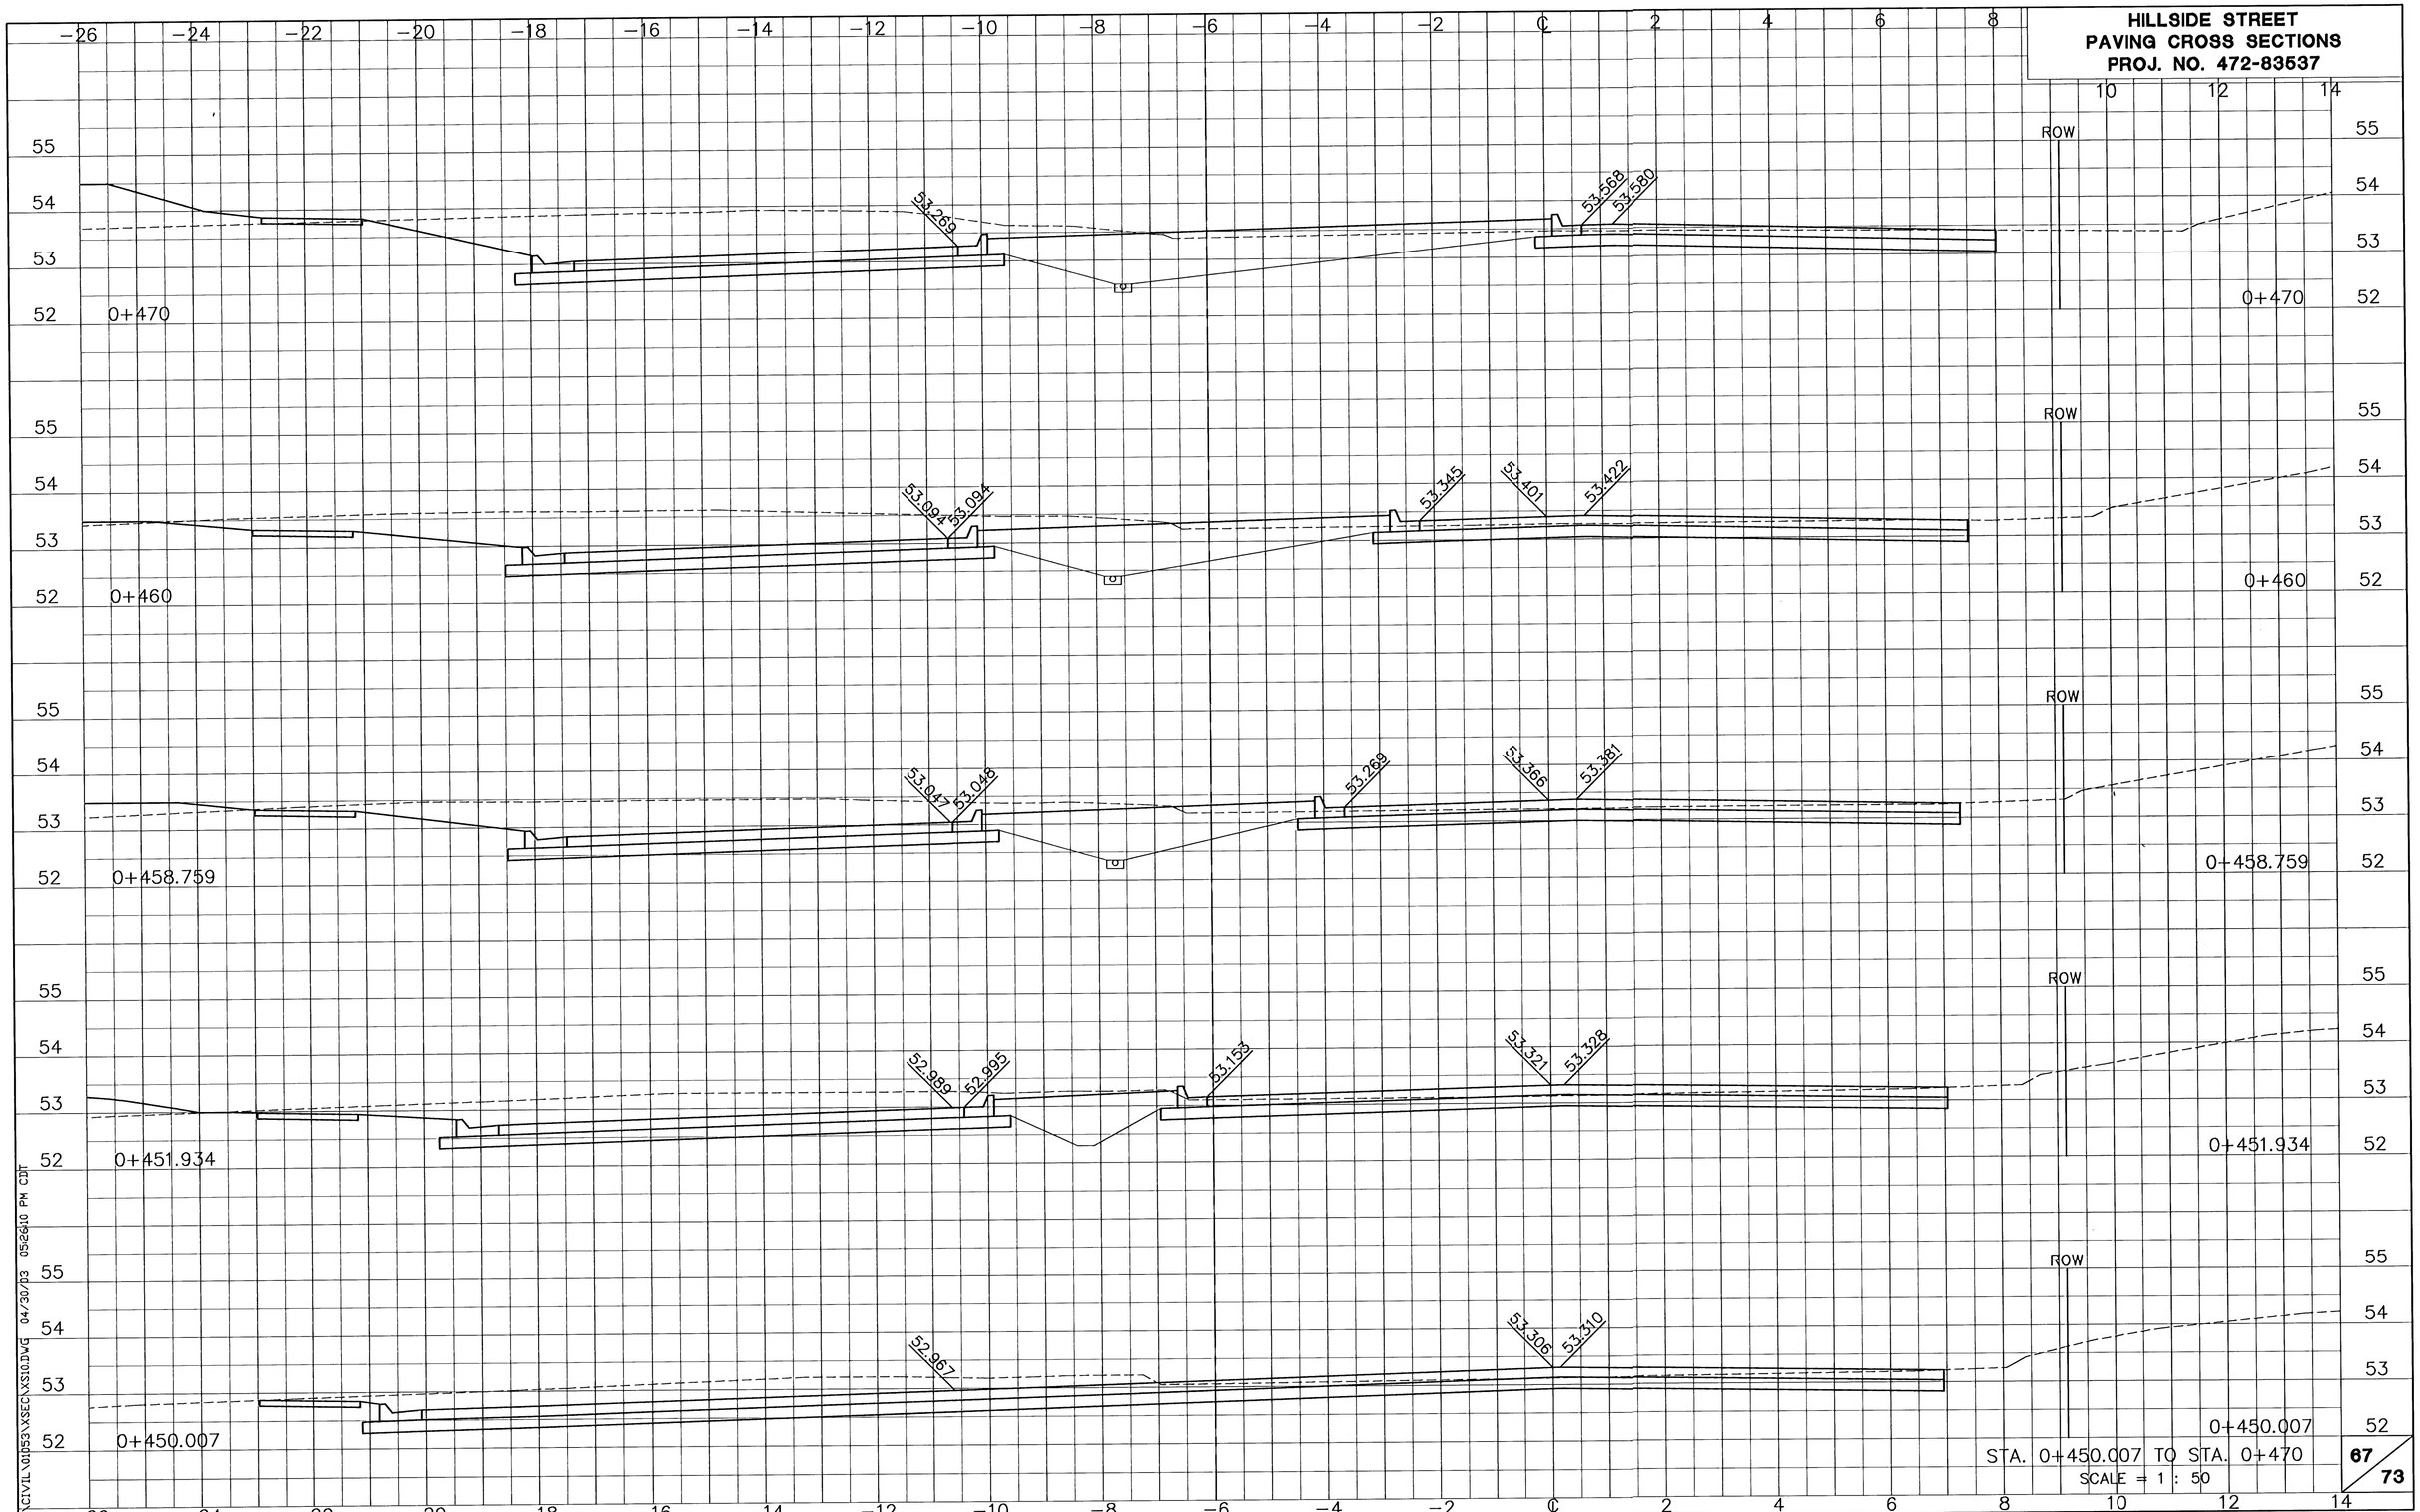

STA. 0+450.007 TO STA. 0+470

SCALE = 1 : 50

67/73

H:\CIVIL\01053\XSEC\XS10.DWG 04/30/03 05:26:10 PM CDT