
# HILLSIDE STREET
# PAVING CROSS SECTIONS
## PROJ. NO. 472-83537

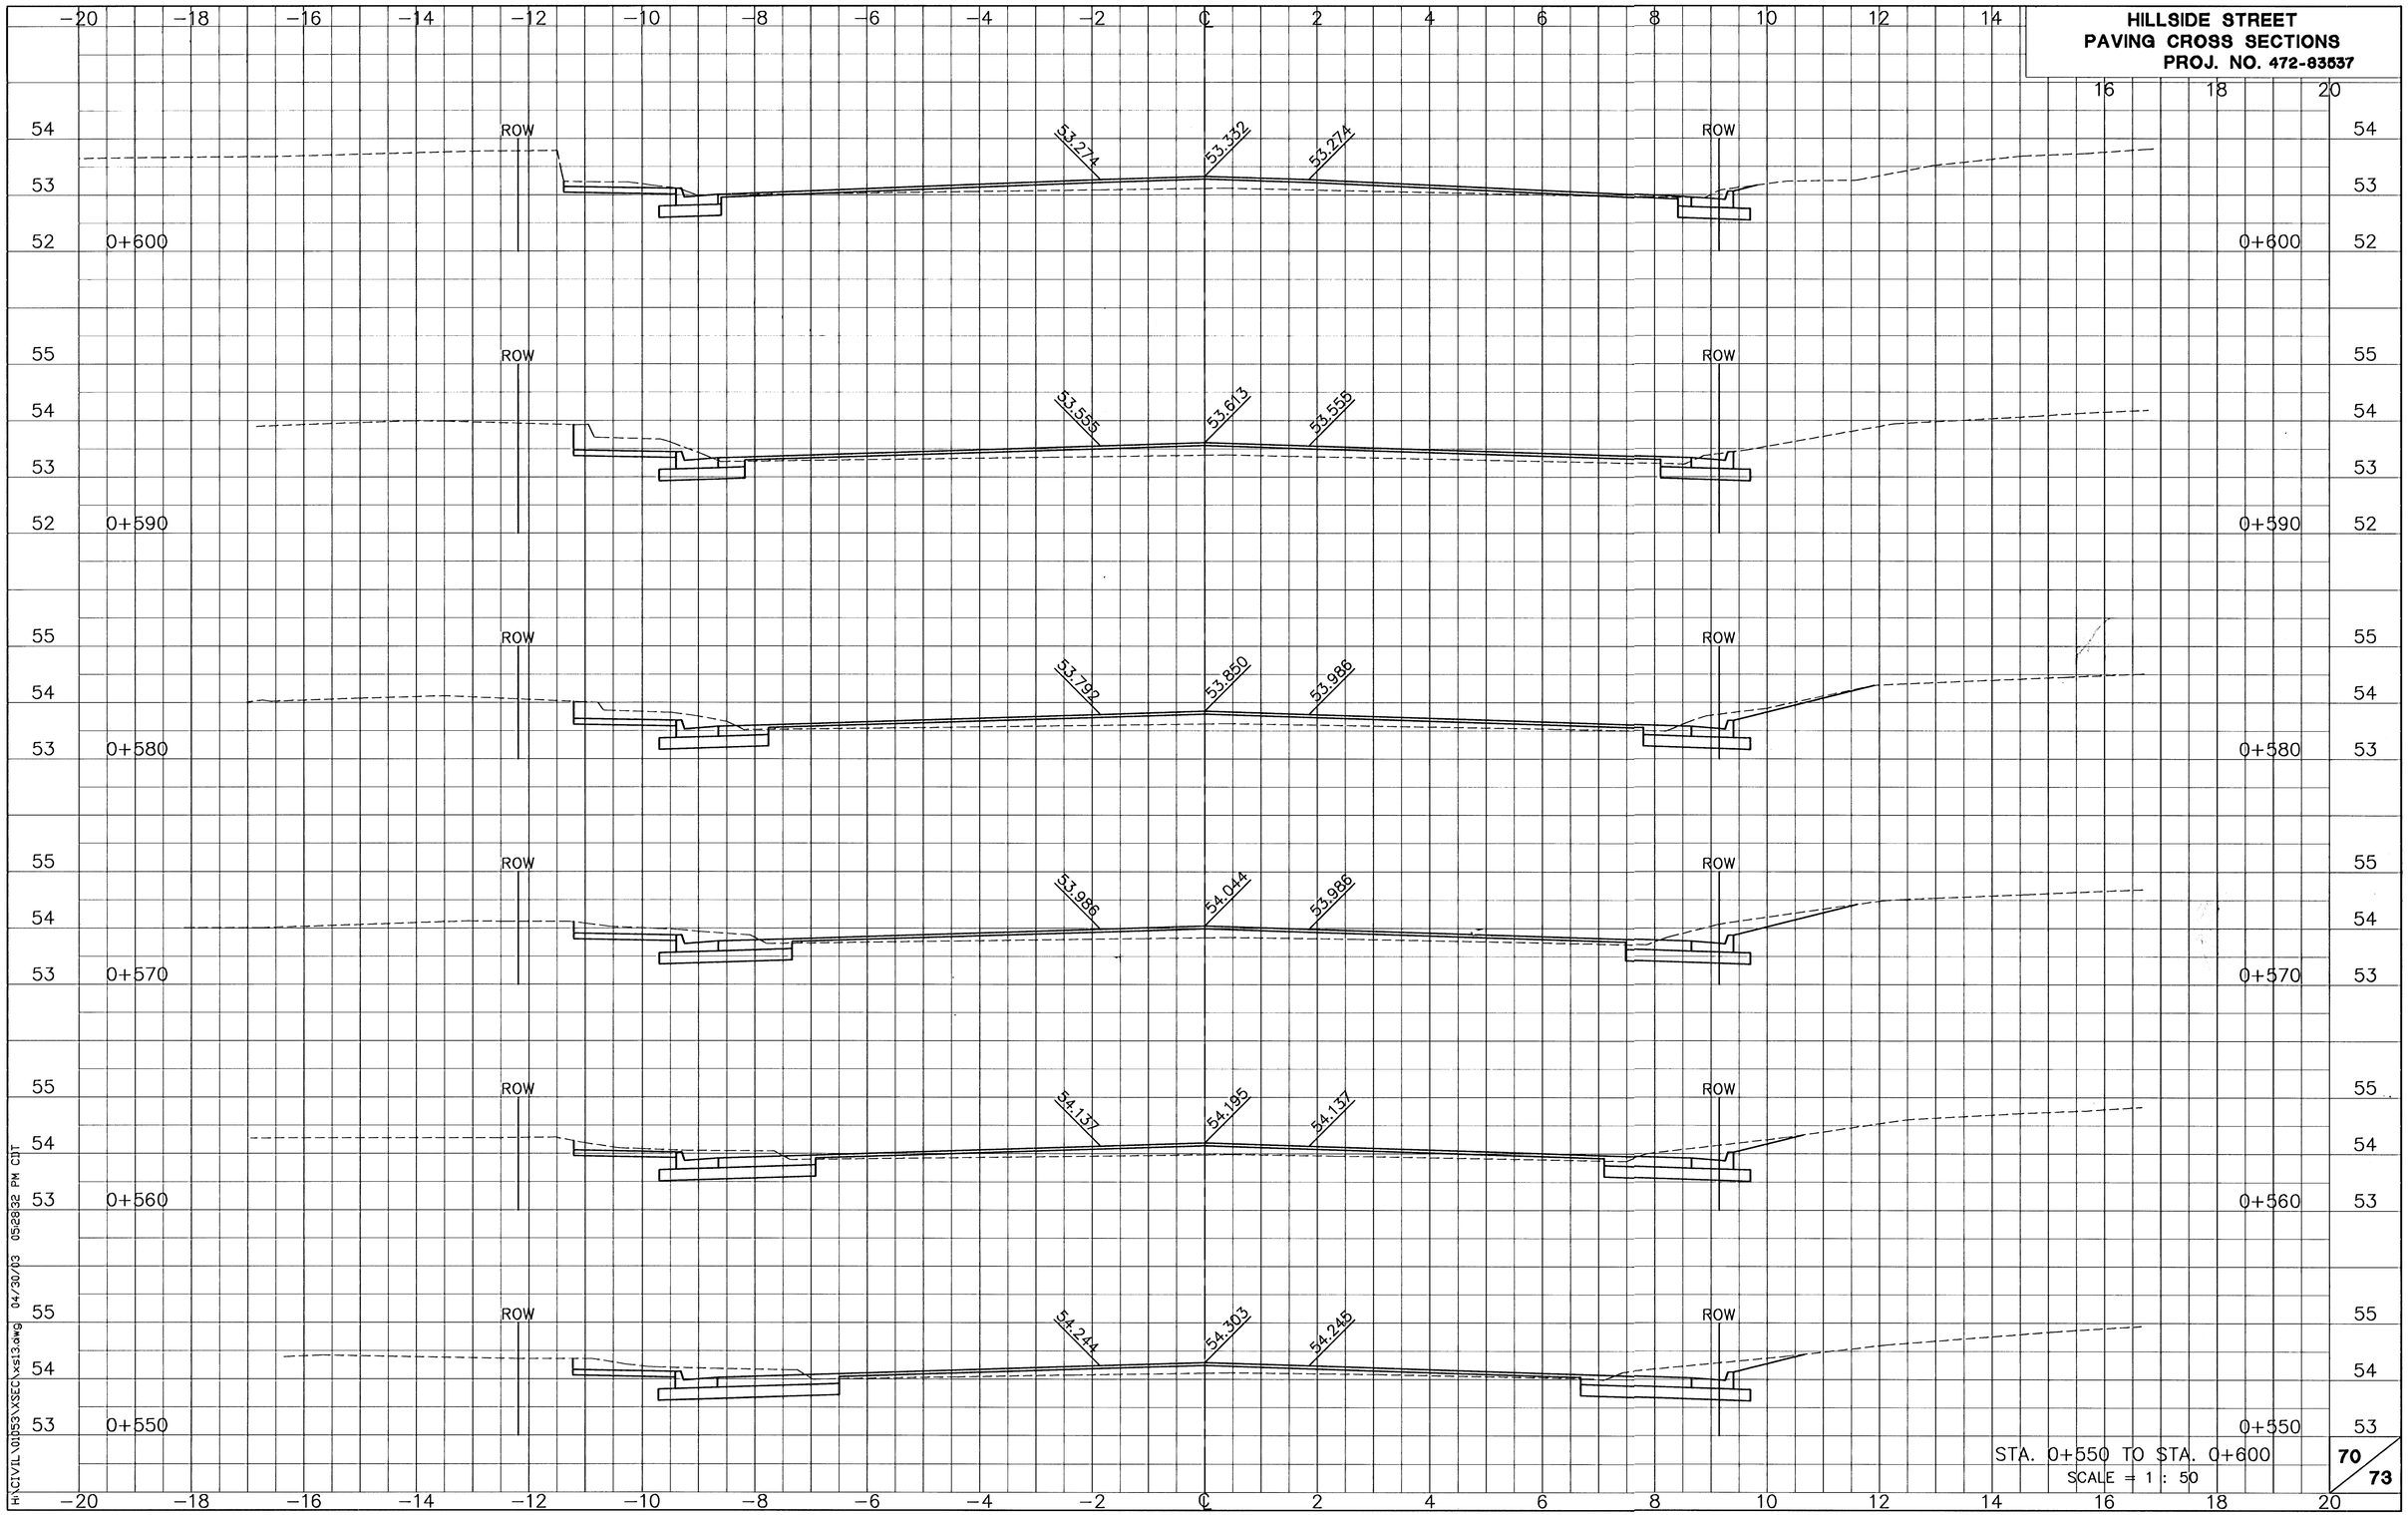


STA. 0+550 TO STA. 0+600

SCALE = 1 : 50

70/73

H:\CIVIL\01053\XSEC\xs13.dwg 04/30/03 05:28:32 PM CDT